


DETALHAMENTO PM04 DIREITA

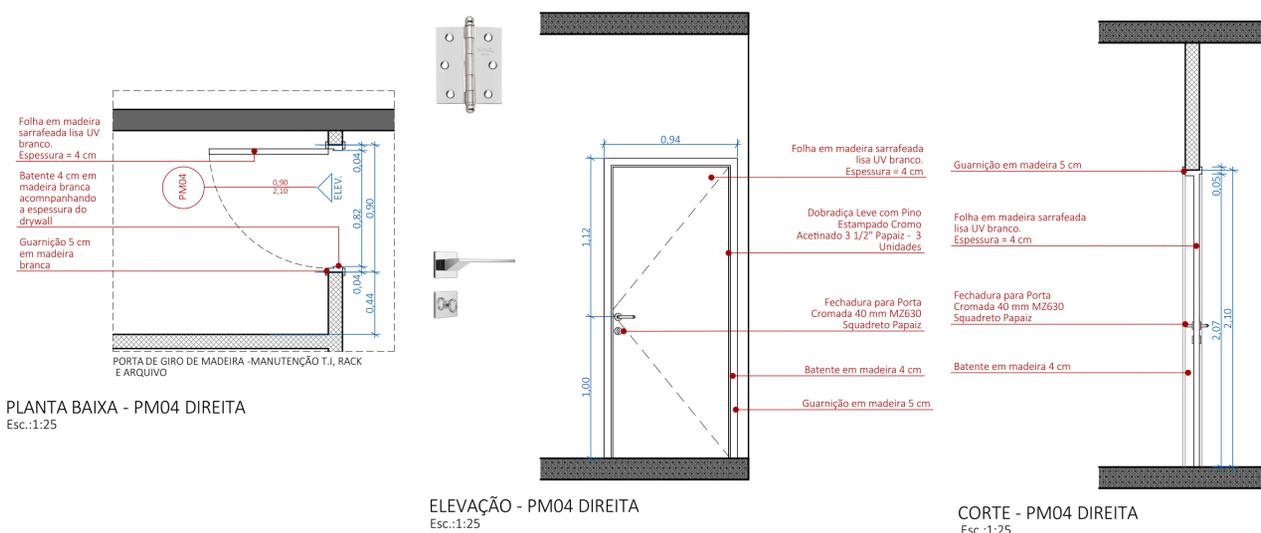


PLANTA BAIXA - PM04 DIREITA Esc.:1:25

ELEVÇÃO - PM04 DIREITA Esc.:1:25

CORTE - PM04 DIREITA Esc.:1:25

DETALHAMENTO PM01 PM02 PNE

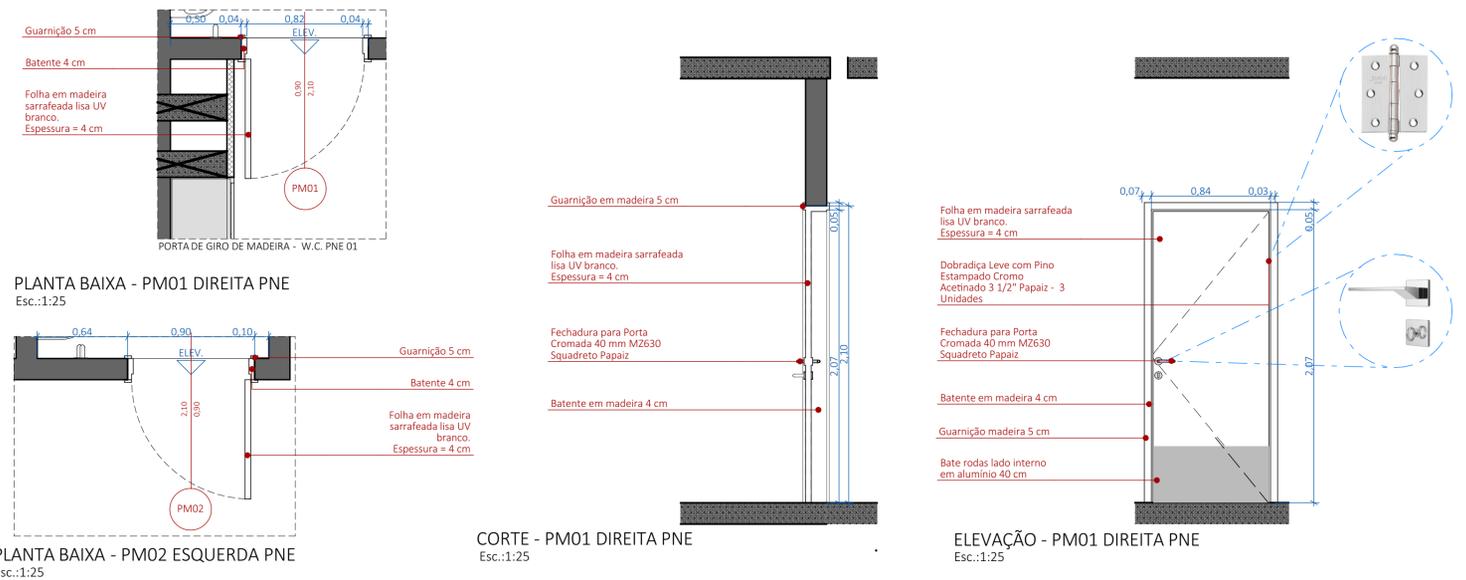


PLANTA BAIXA - PM01 DIREITA PNE Esc.:1:25

PLANTA BAIXA - PM02 ESQUERDA PNE Esc.:1:25

CORTE - PM01 DIREITA PNE Esc.:1:25

ELEVÇÃO - PM01 DIREITA PNE Esc.:1:25

DETALHAMENTO PM03

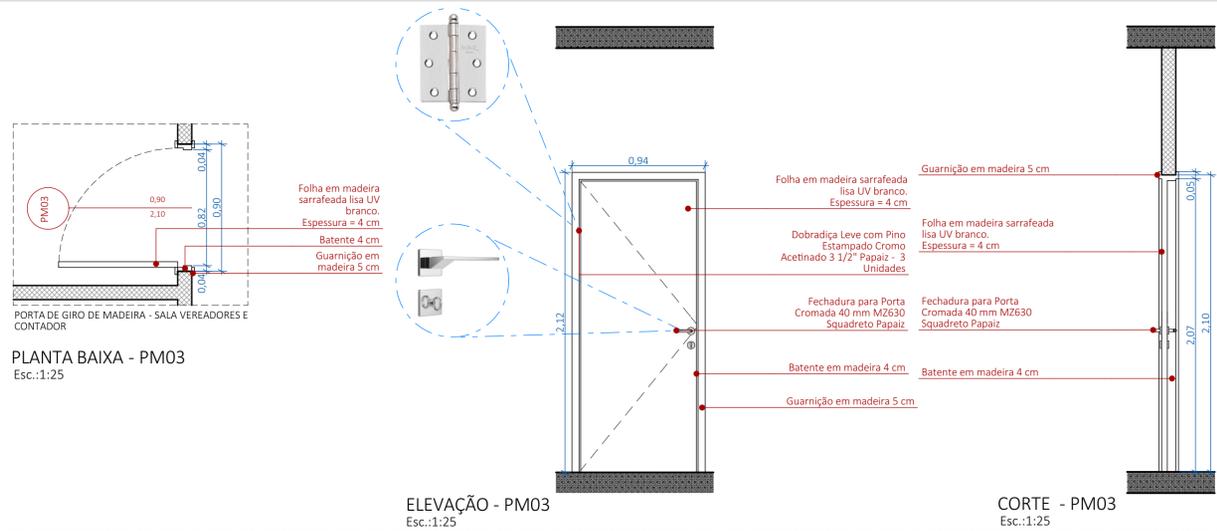


PLANTA BAIXA - PM03 Esc.:1:25

ELEVÇÃO - PM03 Esc.:1:25

CORTE - PM03 Esc.:1:25

DETALHAMENTO PA01

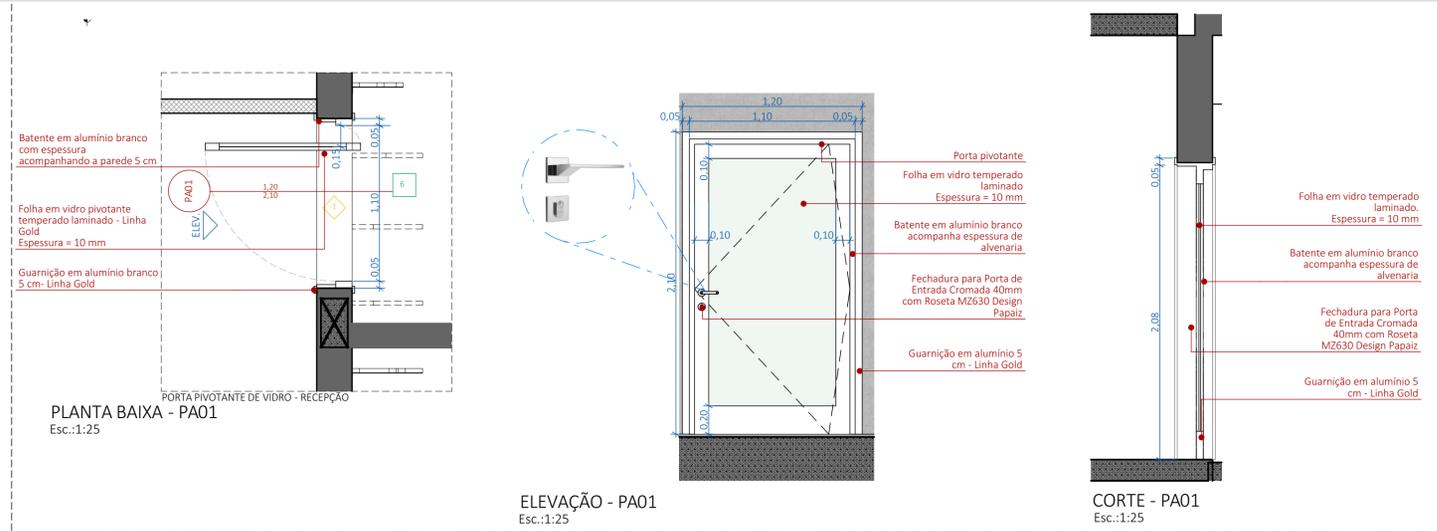


PLANTA BAIXA - PA01 Esc.:1:25

ELEVÇÃO - PA01 Esc.:1:25

CORTE - PA01 Esc.:1:25

DETALHAMENTO PA02

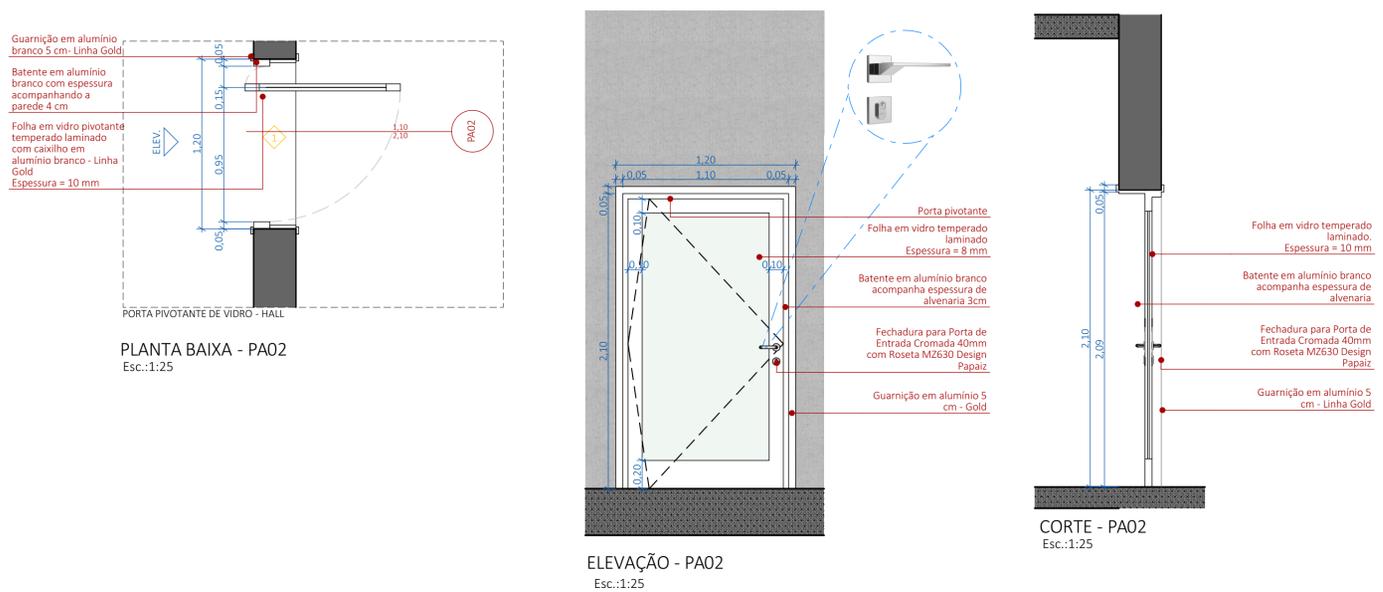

PLANTA BAIXA - PA02 Esc.:1:25

ELEVÇÃO - PA02 Esc.:1:25

CORTE - PA02 Esc.:1:25

NOTAS:
 • PARA REMOÇÃO DE PORTAS - VERIFICAR PLANTA DE DEMOLIÇÃO.
 • PORTAS PIVOTANTES QUE DEVEM SER DA LINHA GOLD.
 • ALVENARIAS DE DRYWALL PREJUDICADAS NAS REMOÇÕES DE ESQUADRIAS DEVEM SER RECONSTRUÍDAS.

REVISÃO	DESCRIÇÃO	DATA	DESENHO	APROVAÇÃO
00	EMISSÃO INICIAL	20/10/2023	JULIA	GIULIANO
01	REVISÕES ORTOGRÁFICAS, LEGENDAS E NOMENCLATURAS.	24/10/2023	JULIA	GIULIANO
02	RETIFICAÇÃO ACABAMENTO DE GUARDA-CORPO EXTERNO.	10/11/2023	GABRIELLY	GABRIELLY
03	RETIFICAÇÃO PORTAS, ALTERADO MODELO DE TORNEIRA DOS BANHEIROS, ALTERADO MATERIAL E ACABAMENTO DO CORRIMÃO DA ESCADA DA GARAGEM, INDICADO ACABAMENTO DA FAIXA METÁLICA DA FACHADA, ACRESCENTADA RAMPAS DE ACESSO E ALTERADO O GUARDA-CORPO EXTERNO, REMOVIDO DETALHAMENTO DE POSIÇÃO DE CONDENSADORAS DE AR E COLOCADA NOTA PARA VERIFICAR IN LOCO.	22/11/2023	GABRIELLY	GABRIELLY
04	RETIFICAÇÃO DE ESQUADRIAS, INDICAÇÃO DE PISO TÁTIL, INDICAÇÃO DE ILUMINAÇÃO DO JARDIM.	27/11/2023	GIOVANNA	GABRIELLY

GIULIANO LOPES DO AMARAL
 CAU: A1.12766-7 AUTOR DO PROJETO E RESPONSÁVEL TÉCNICO

AV. JUSCELINO KUBITSCHEK DE OLIVEIRA, 5000 - IGATIMÉ - CEP 55099-940
 SÃO JOSÉ DO RIO PRETO - SP - FONE (17) 3228-2905 - www.giulianoamaral.com.br
 CNPJ: 28.025.410/0001-06 - giuliano@giulianoamaral.com.br

CLIENTE:	CÂMARA MUNICIPAL DE Bady Bassitt - SP
OBRA:	CÂMARA MUNICIPAL
LOCAL:	CAMILLO DE MORAES, 410 Bady Bassitt - SP
ASSUNTO:	DETALHAMENTO ESQUADRIAS
PROJETO:	GIULIANO AMARAL
ESCALA:	INDICADA
DATA:	27/11/2023
ARQUITETURA EXECUTIVO	
22/26	

