




DETALHAMENTO JA07

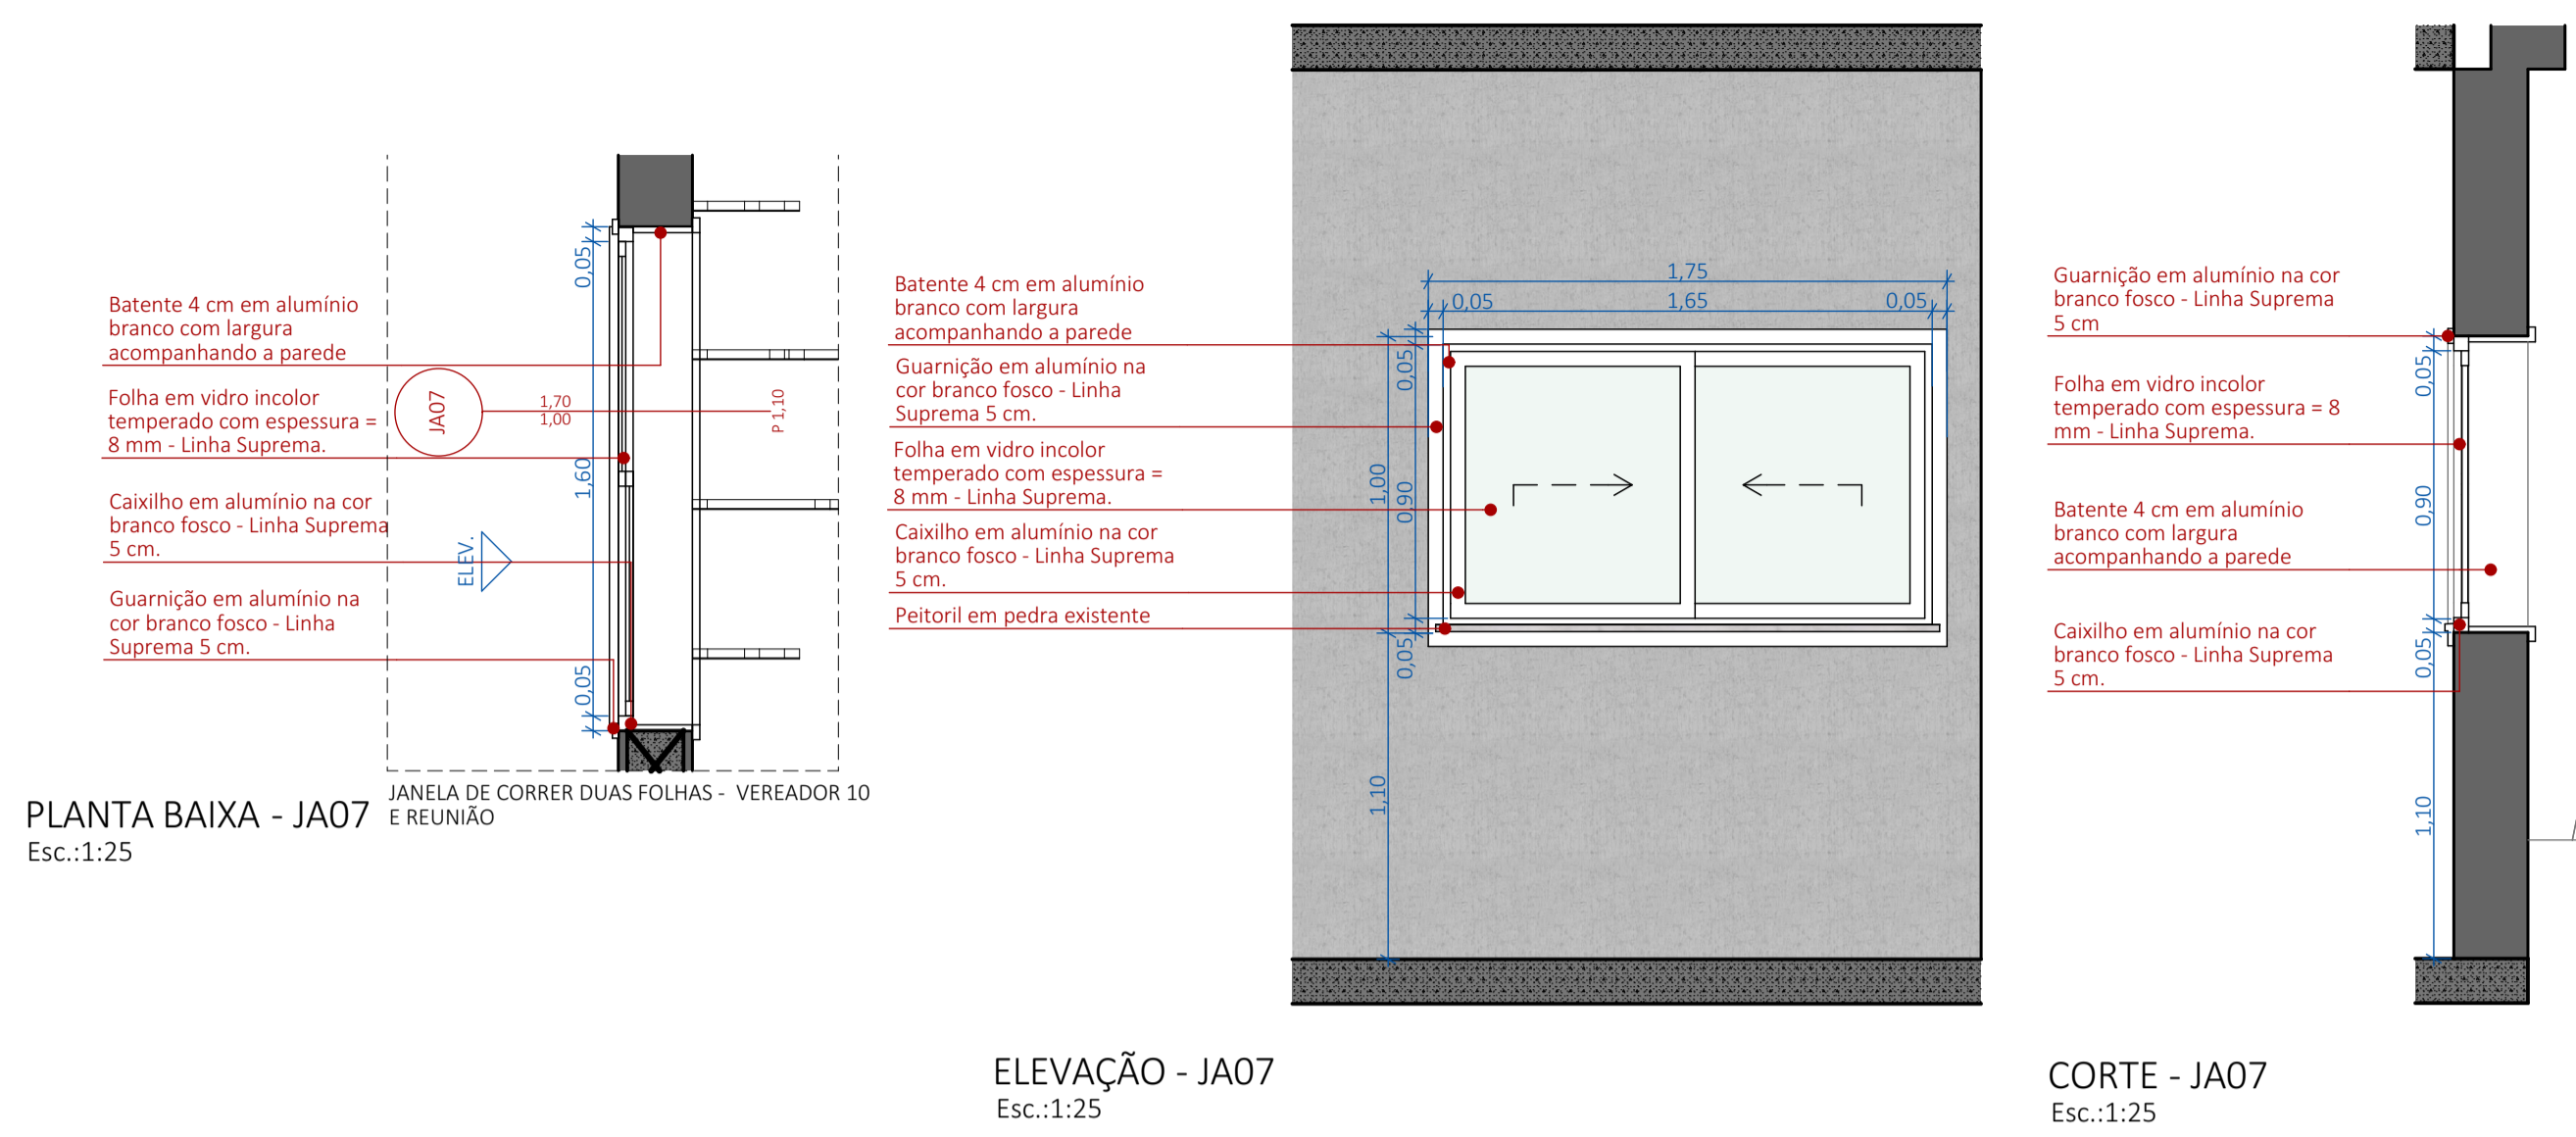


DETALHAMENTO JA11

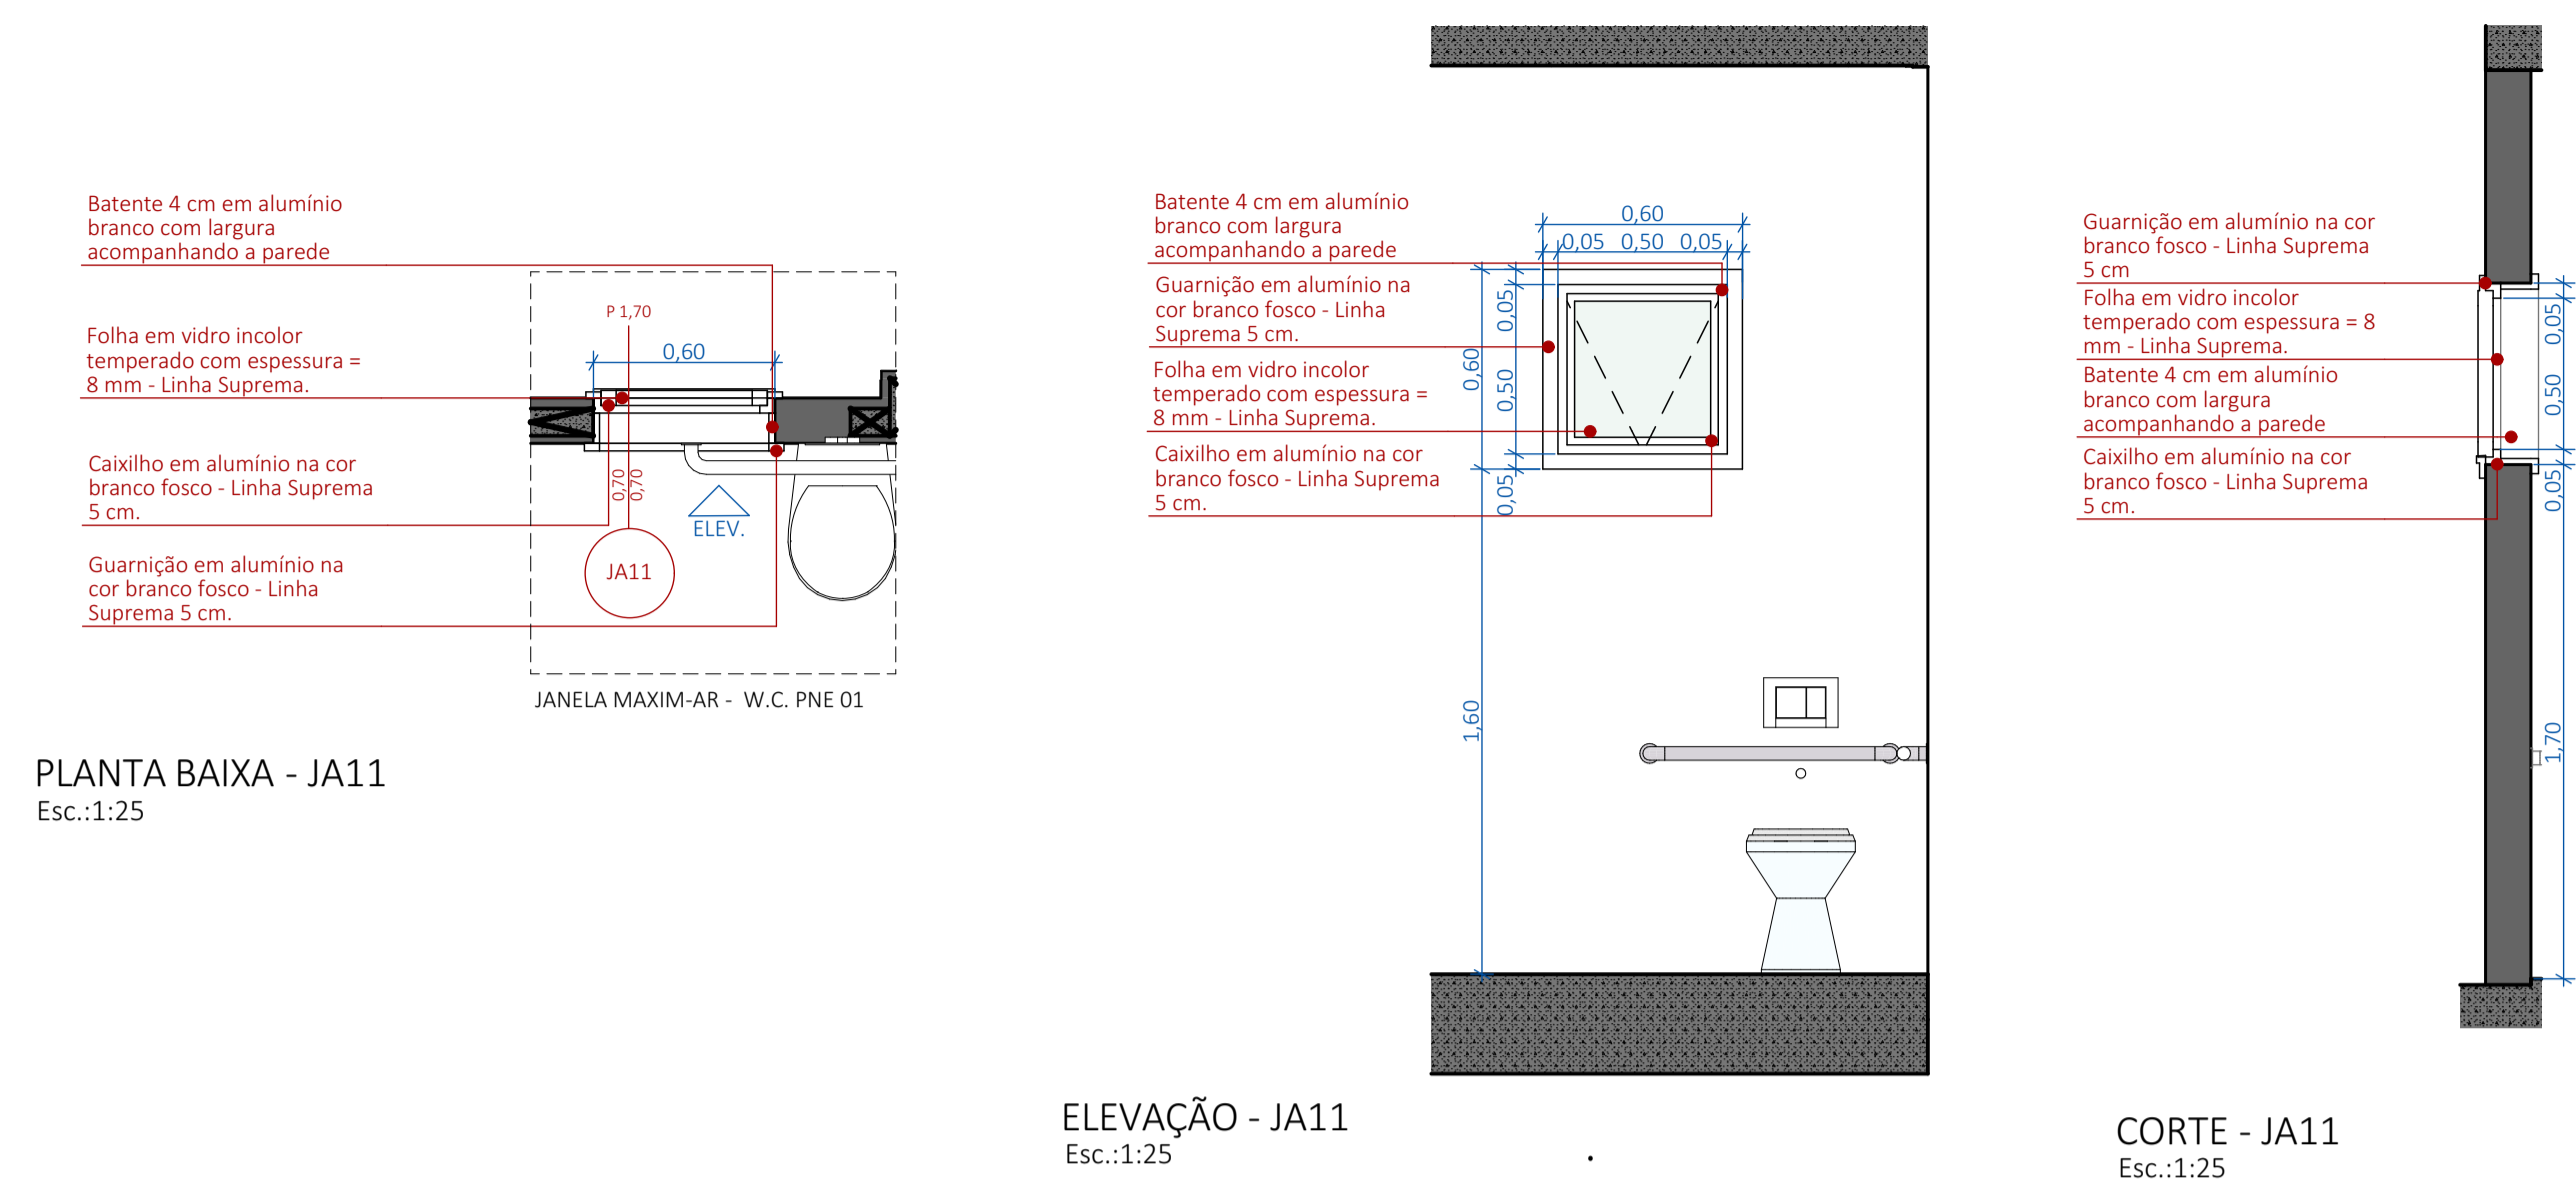



DETALHAMENTO JA08

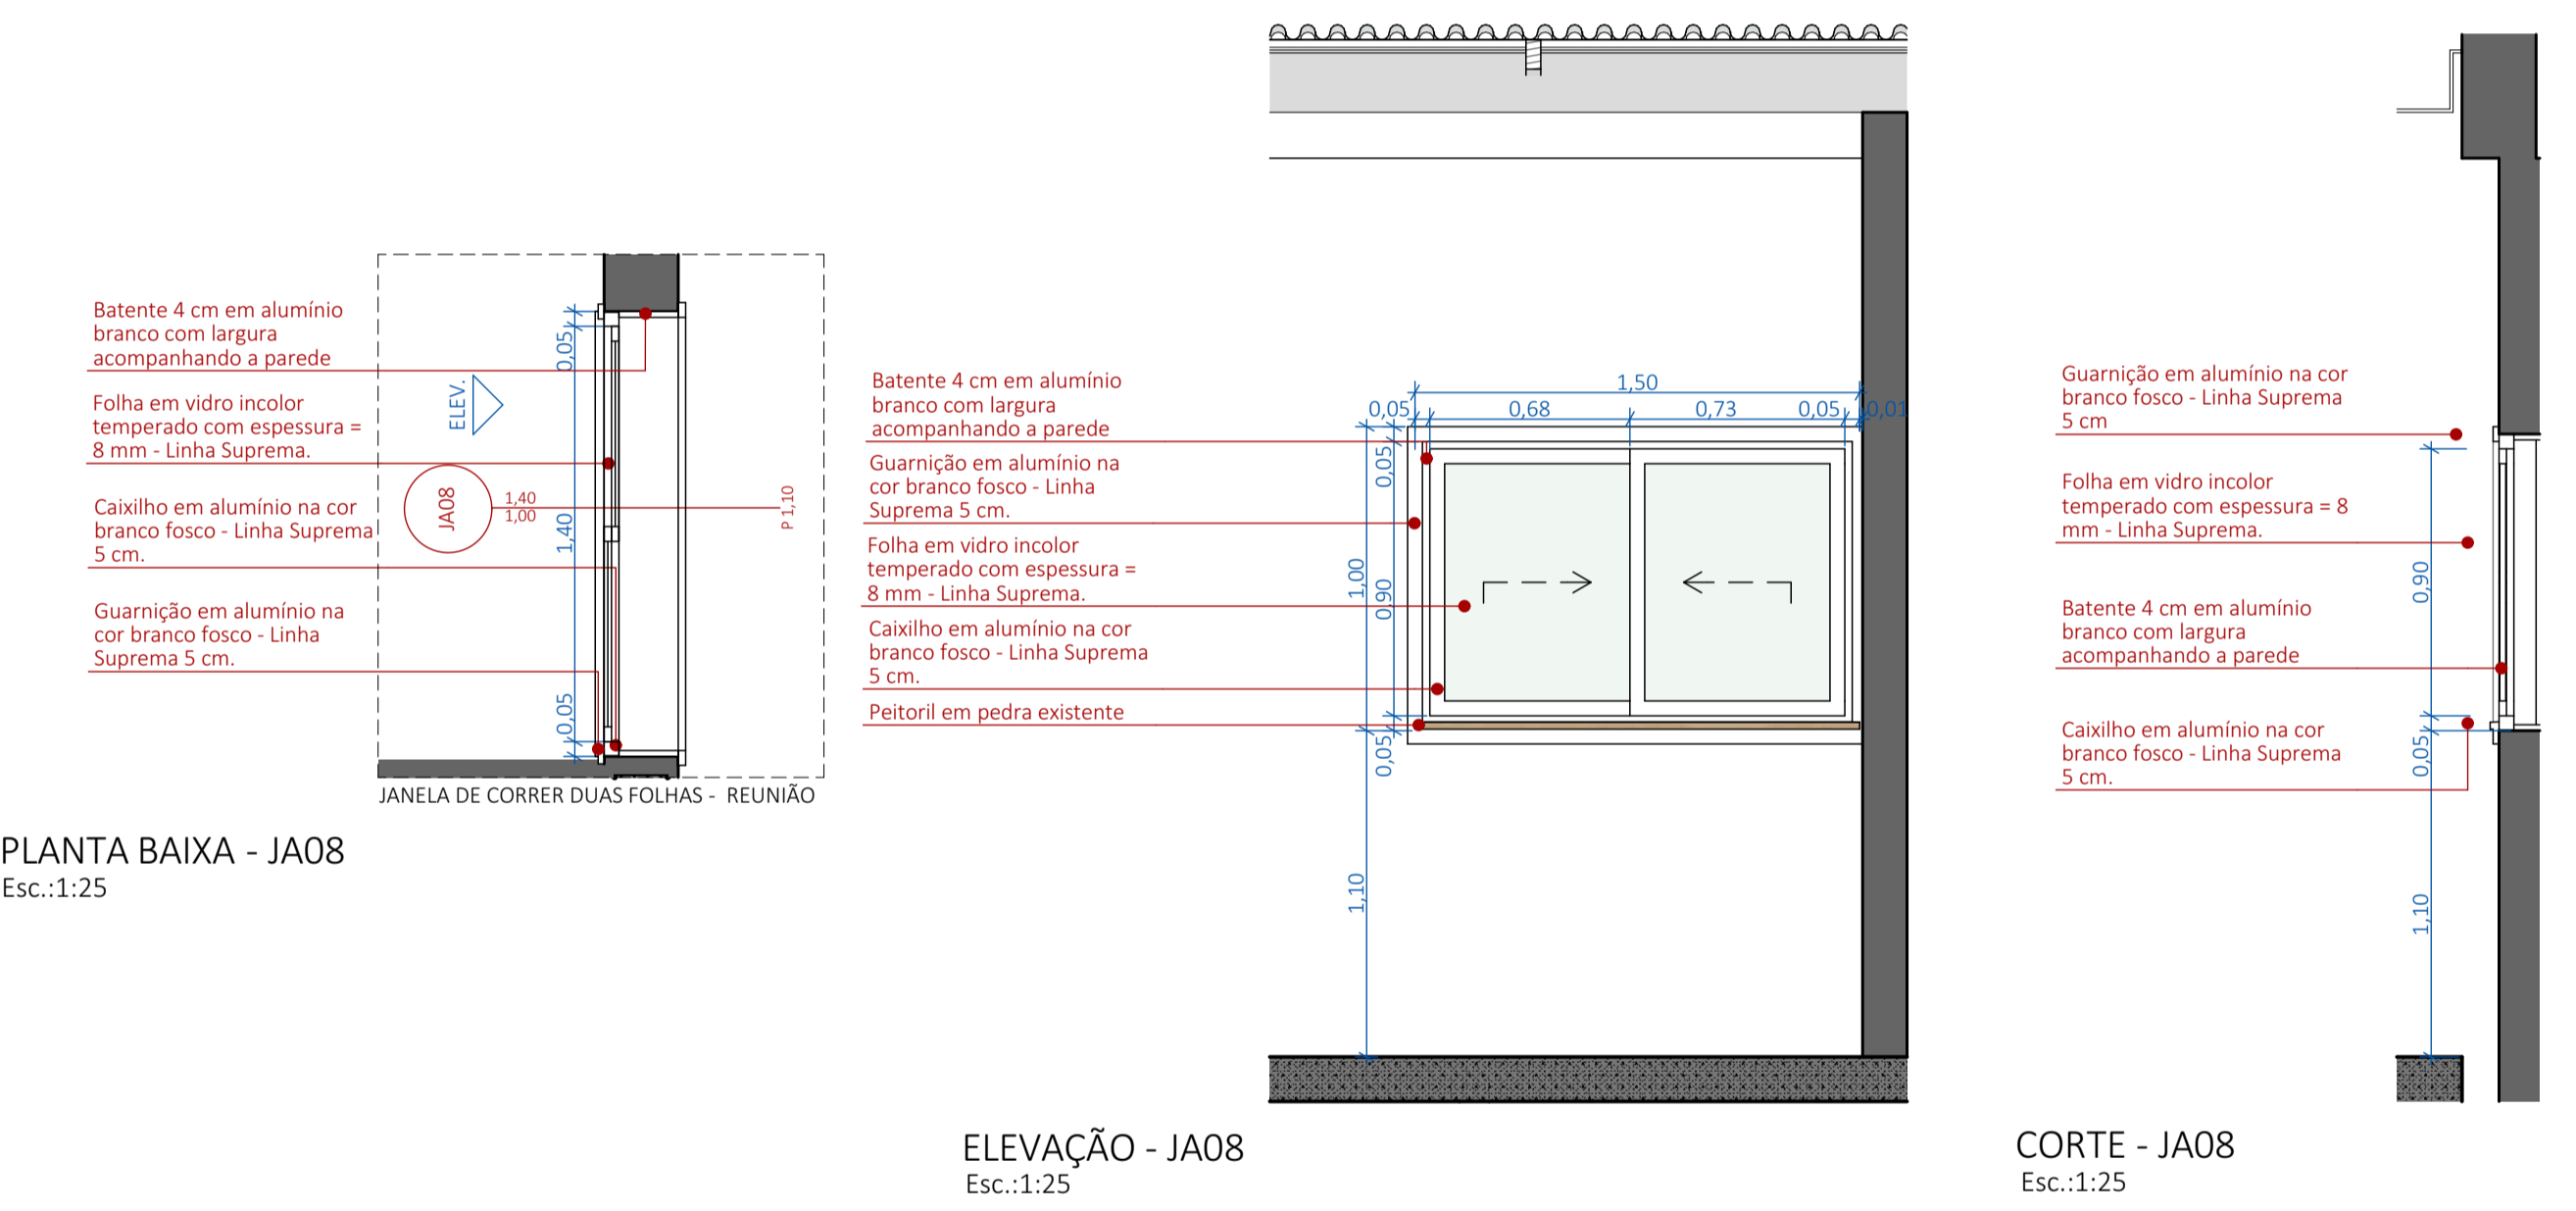

DETALHAMENTO JA12

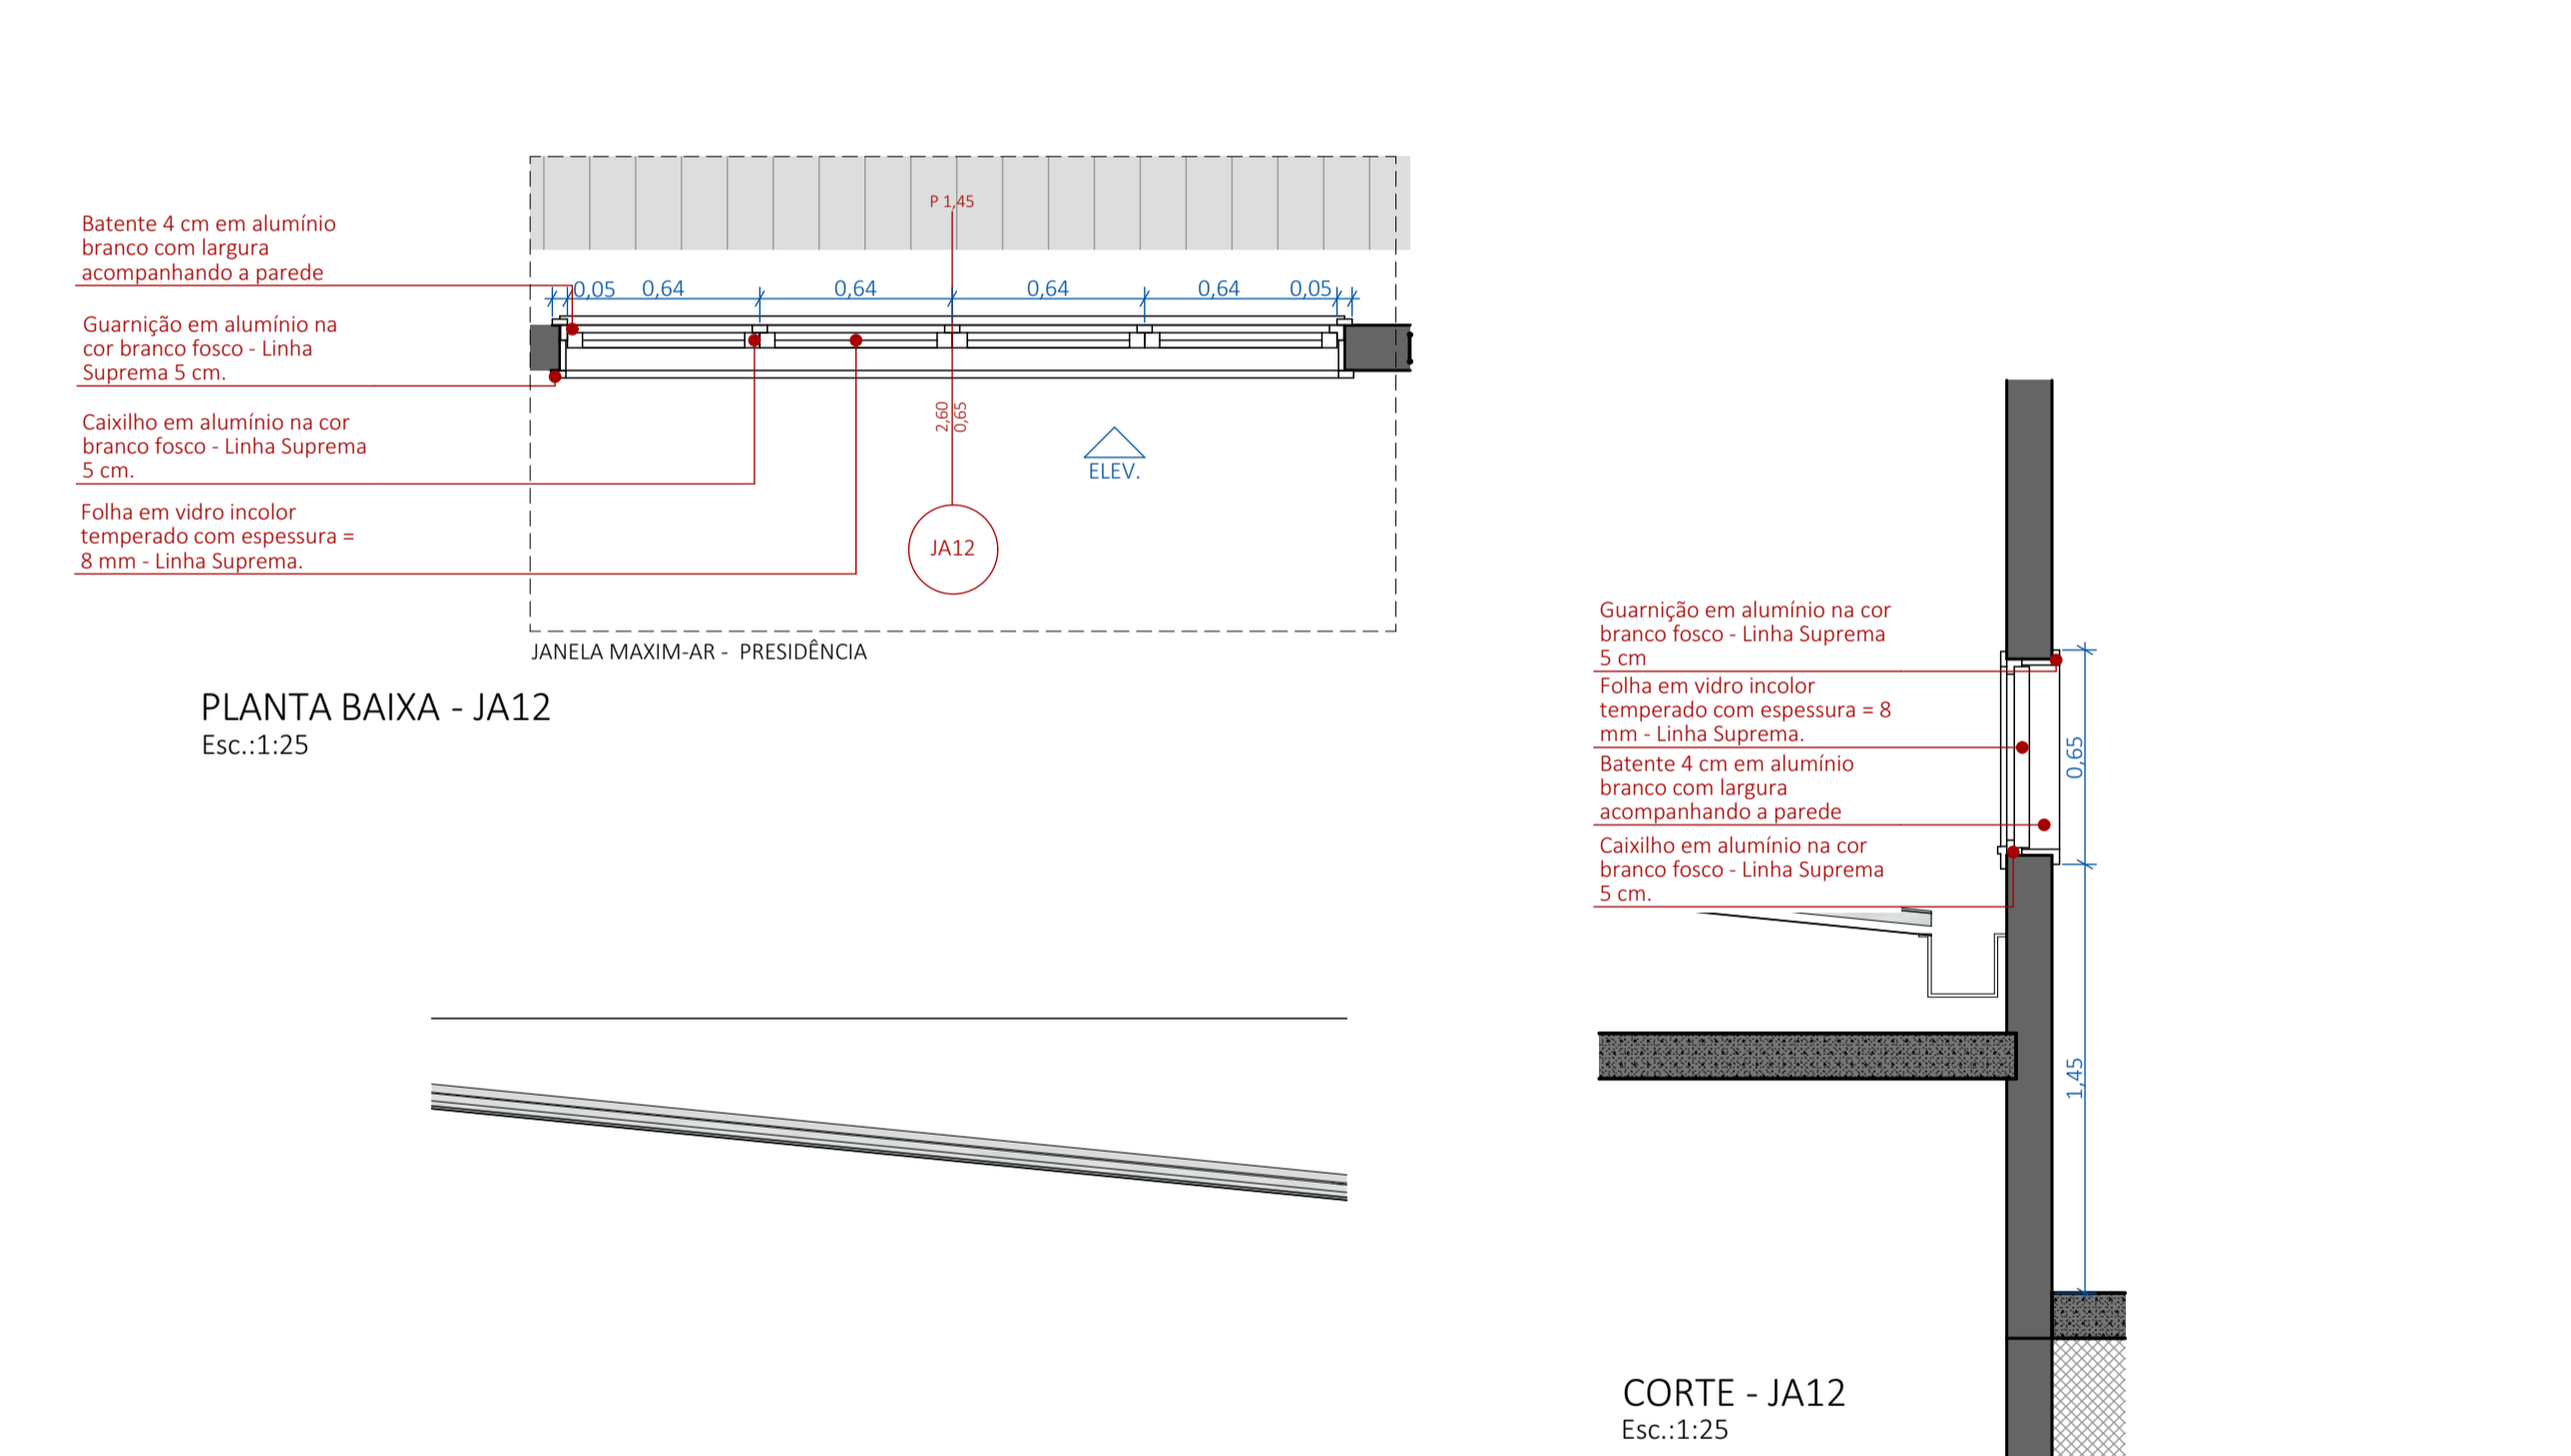

DETALHAMENTO JA09

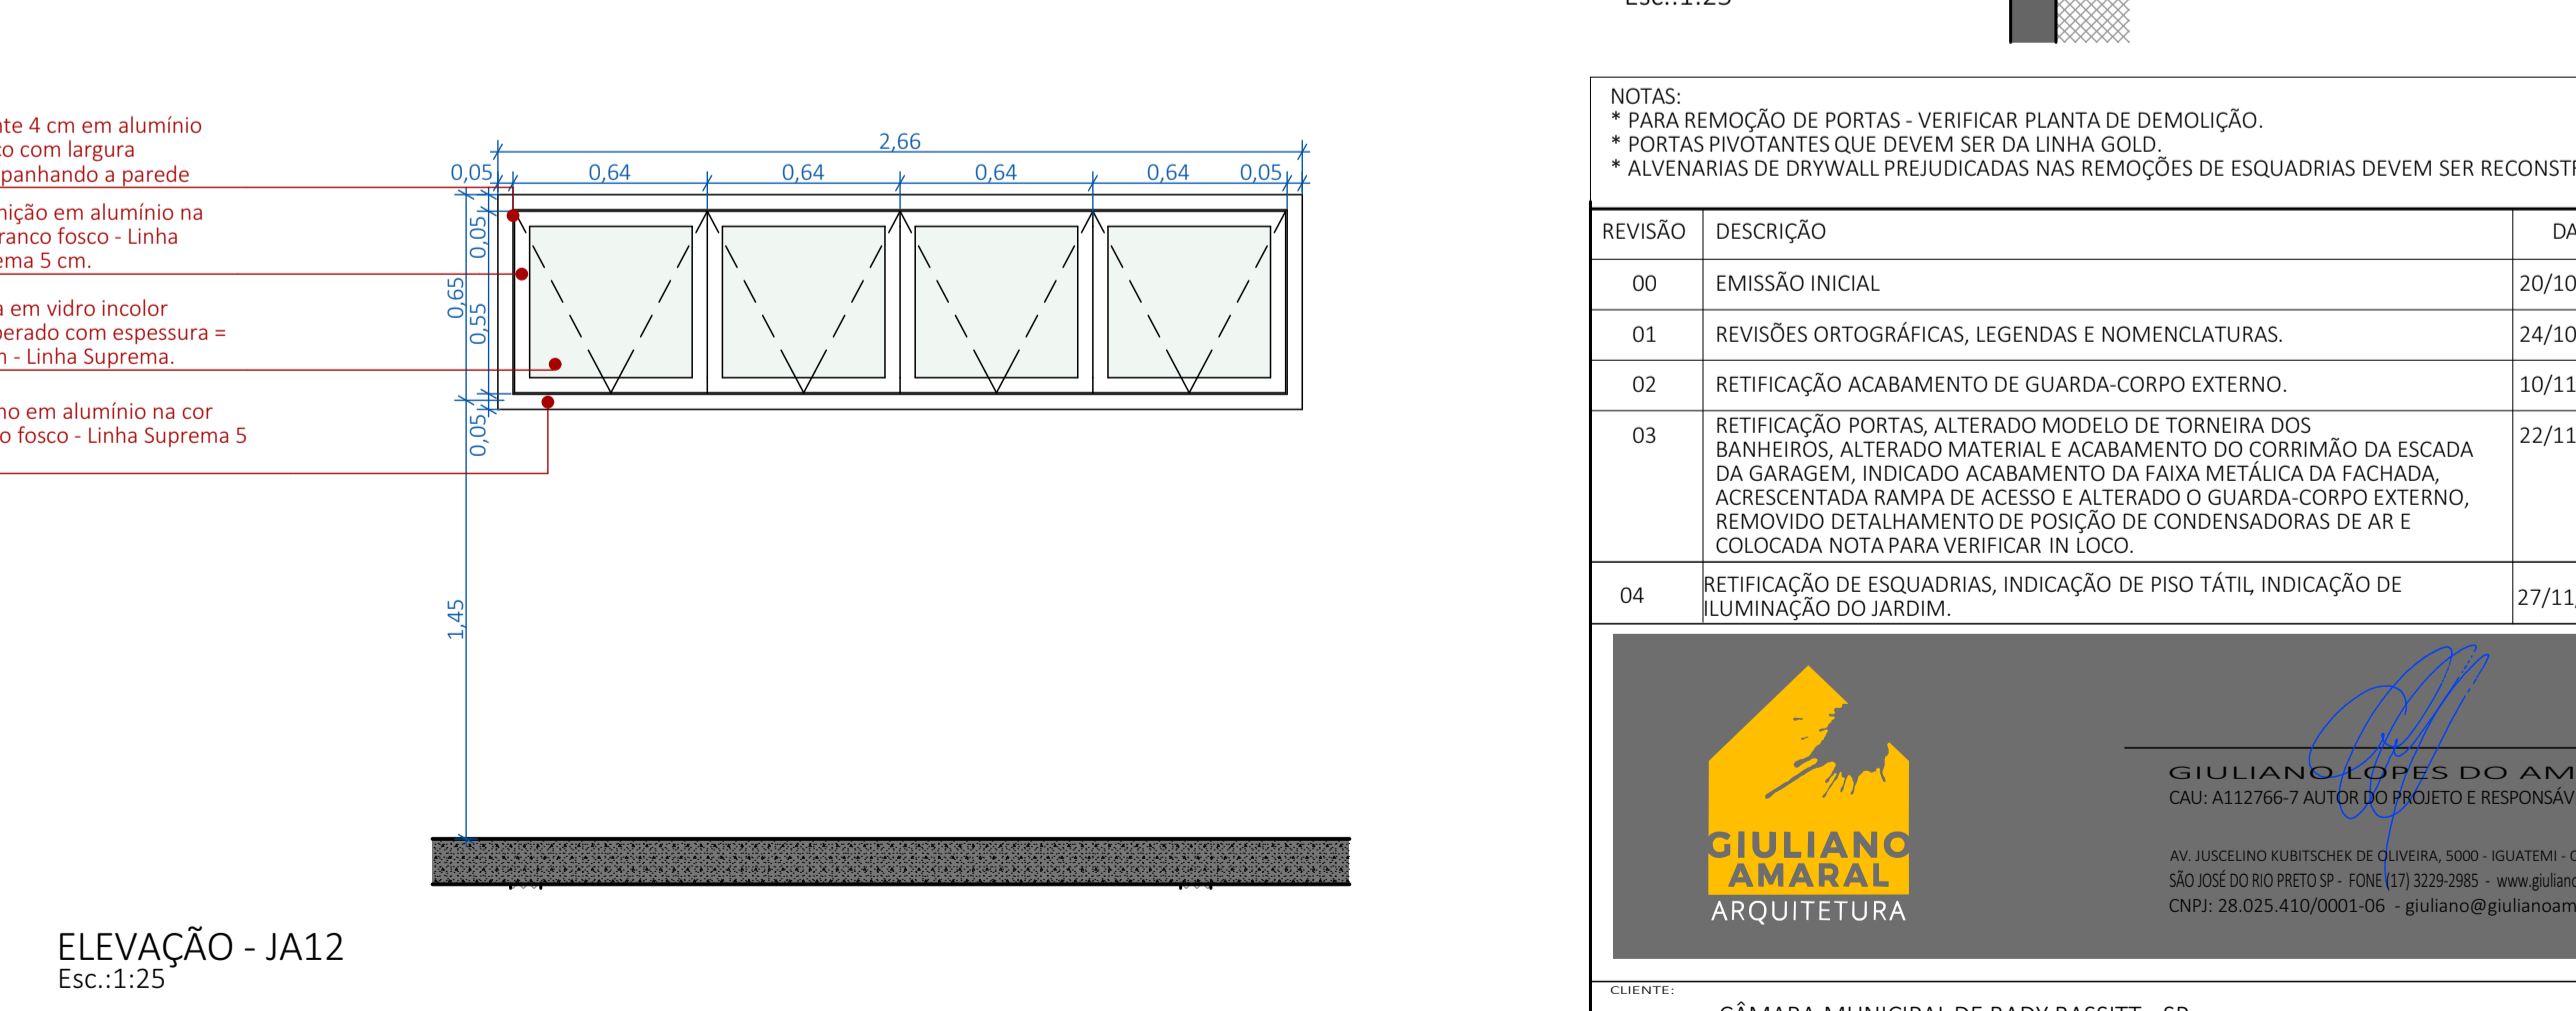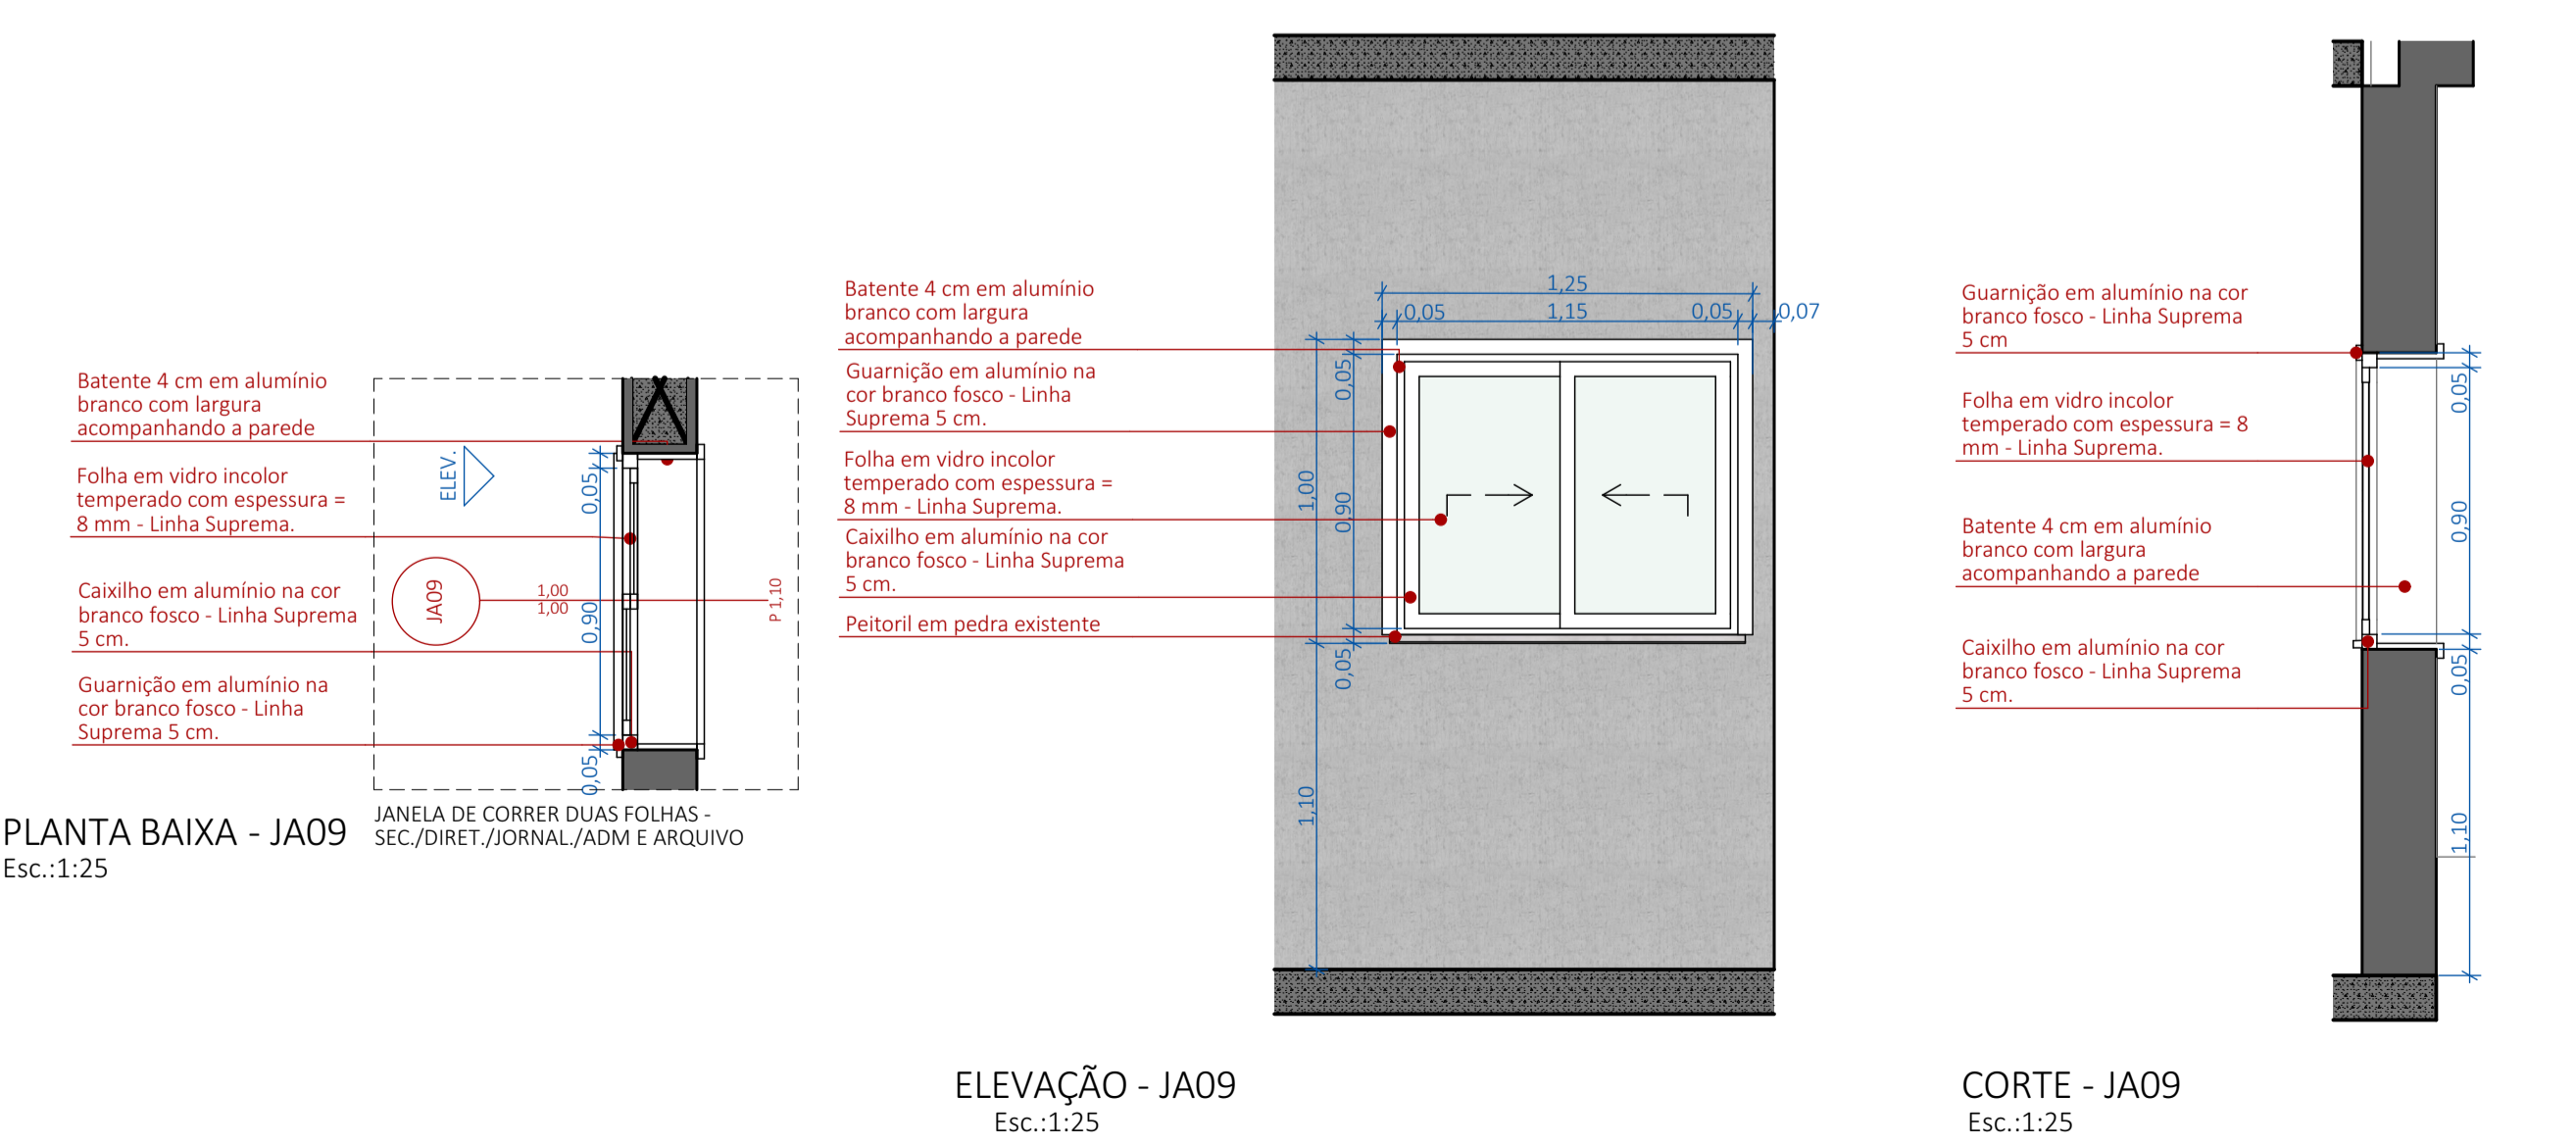

NOTAS:
 • PARA REMOÇÃO DE PORTAS - VERIFICAR PLANTA DE DEMOLIÇÃO.
 • PORTAS PIVOTANTES QUE DEVEM SER DA LINHA GOLD.
 • ALVENARIAS DE DRYWALL PREJUDICADAS NAS REMOÇÕES DE ESQUADRIAS DEVEM SER RECONSTRUÍDAS.

REVISÃO	DESCRIÇÃO	DATA	DESENHO	APROVAÇÃO
00	EMISSÃO INICIAL	20/10/2023	JULIA	GIULIANO
01	REVISÕES ORTOGRÁFICAS, LEGENDAS E NOMENCLATURAS.	24/10/2023	JULIA	GIULIANO
02	RETIFICAÇÃO ACABAMENTO DE GUARDA-CORPO EXTERNO.	10/11/2023	GABRIELLY	GABRIELLY
03	RETIFICAÇÃO PORTAS, ALTERADO MODELO DE TORNEIRA DOS BANHEIROS, ALTERADO MATERIAL E ACABAMENTO DO CORRIMÃO DA ESCADA DA GARAGEM, INDICADO ACABAMENTO DA FAIXA METÁLICA DA FACHADA, ACRESCENTADA RAMPA DE ACESSO E ALTERADO O GUARDA-CORPO EXTERNO, REMOVIDO DETALHAMENTO DE POSIÇÃO DE CONDENSADORAS DE AR E COLOCADA NOTA PARA VERIFICAR IN LOCO.	22/11/2023	GABRIELLY	GABRIELLY
04	RETIFICAÇÃO DE ESQUADRIAS, INDICAÇÃO DE PISO TÁTIL, INDICAÇÃO DE ILUMINAÇÃO DO JARDIM.	27/11/2023	GIOVANNA	GABRIELLY

GIULIANO LOPES DO AMARAL
 CAU: A12766-7 AUTOR DO PROJETO E RESPONSÁVEL TÉCNICO

AV. JUSCELINO KUBITSCHEK DE OLIVEIRA, 5000 - IGATIMÉ - CEP 55099-940
 SÃO JOSÉ DO RIO PRETO - SP - FONE (17) 3328-2955 - www.giulianoamaral.com.br
 CNPJ: 28.025.410/0001-06 - giuliano@giulianoamaral.com.br

CLIENTE:	CÂMARA MUNICIPAL DE BADY BASSITT - SP
OBRA:	CÂMARA MUNICIPAL
LOCAL:	CAMILO DE MORAES, 410 BADY BASSITT - SP
ASSUNTO:	DETALHAMENTO ESQUADRIAS
PROJETO:	GIULIANO AMARAL
ESCALA:	INDICADA
DATA:	27/11/2023

ARQUITETURA
EXECUTIVO

24/26

ARQUIVO: ARQ_EXE_CÂMARA_BADY_BASSITT_ESQUADRIAS_REV03.pn



DIRETOR AUTORIZADO RESPONSÁVEL: (11) 9603-3099 - REPRESENTANTE TÉCNICO TÍTULAR DA PAREDE: ENTRE PROJETOS, REPRESENTANTE TÉCNICO TÍTULAR DA SÓTILIA: AUTORA DA ARQUITETURA: ESCALA: CURTIS

* CONTEÚDO: TODAS AS MEDIDAS SÃO LOCAIS PARA EXECUÇÃO