

PLANTA EXECUTIVA - DEMOLIÇÃO E CONSTRUÇÃO
ESC: 1:50

ÁREA CONSTRUÍDA EDIFICAÇÃO A REFORMA: 300,25m²						
		ÁREA NÃO PERTENCENTE À REFORMA - MANTER SEM ALTERAÇÃO. NOTA: SE POR VENTURA OCORRER QUALQUER TIPO DE DANOS FÍSICOS A ESTÁ AREA DURANTE A EXECUÇÃO DA REFORMA O MESMO DEVERÁ SER REPARADO O MAIS RÁPIDO POSSÍVEL A ÔNUS DA CONSTRUTORA.				
		03	ADIÇÃO DE PLATAFORMA ELEVATÓRIA, INFRA PARA BEBEDOURO E EPCJ	18/09/2025	JÚLIA	GIULIANO
		02	ALTERAÇÃO LAYOUT- ÁREA DOS VEREADORES E MESA DE SOM E VÍDEO	29/08/2025	JÚLIA	GIULIANO
		01	ALTERAÇÃO PÉ-DIREITO FORRO E ADIÇÃO DE SHAFT BONECA	20/08/2025	JÚLIA	GIULIANO
		00	EMISSION INICIAL EXECUTIVO	11/08/2025	JÚLIA	GIULIANO
REVISÃO	DESCRIÇÃO	DATA	DESENHO	APROVAÇÃO		


 **GIULIANO AMARAL**
ARQUITETURA

GIULIANO LOPES DO AMARAL
CAU: A112.766-7 AUTOR DO PROJETO E RESPONSÁVEL TÉCNICO

AV. JACELINO KURTSCHEK DE OLIVEIRA, 500 - GUATAMIR - CEP 11093-340
SÃO JOSÉ DO RIO PRETO/SP - FONE (17) 3129-1985 - www.guilanomal.com.br
CNPJ: 28.025.410/0001-06 - giuliano@giulianoamaral.com.br



CLIENTE: CÂMARA MUNICIPAL DE BADY BASSITT			
LOCAL: REFORMA CÂMARA MUNICIPAL DE BADY BASSITT			
LOCAL: R. CAMILO DE MORAES, nº 426 BADY BASSITT - SP			ARQUITETURA PROJETO EXECUTIVO
ASSUNTO: PLANTA EXECUTIVA- DEMOLIÇÃO E CONSTRUÇÃO			
PROJETO: GIULIANO AMARAL	ESCALA: INDICADA	DATA: 18/09/2025	01/19

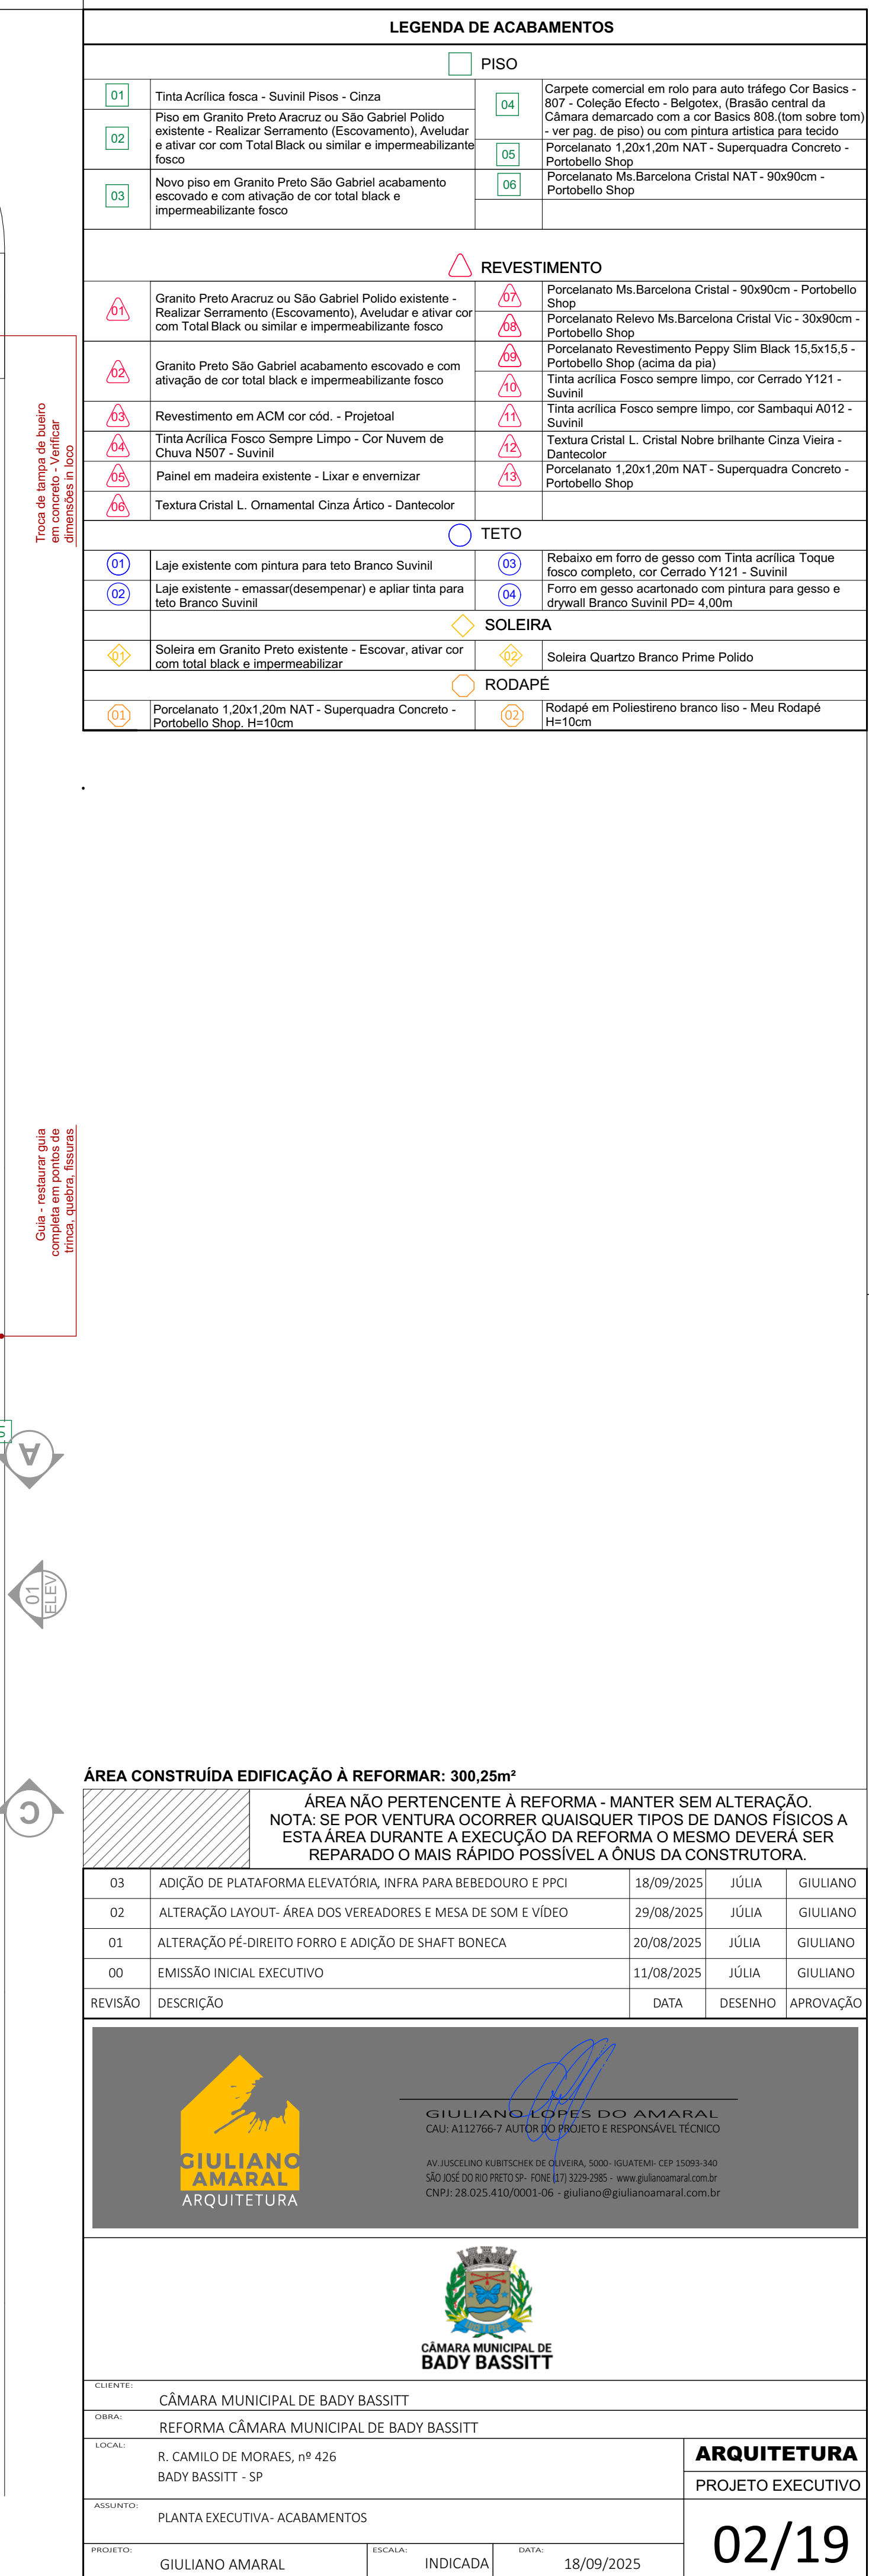

PLANTA LAYOUT
ESC: 1:50



IMAGEM REFERENCIA PLENÁRIO



IMAGEM REFERENCIA COPA / DESCANSO



IMAGEM REFERENCIA FACHADA


02	ADIÇÃO DE PLATAFORMA ELEVATÓRIA, INFRA PARA BEBEDOURO E PPCI	18/09/2025	JÚLIA	GIULIANO
02	ALTERAÇÃO LAYOUT- ÁREA DOS VEREDORES E MESA DE SOM E VÍDEO	29/08/2025	JÚLIA	GIULIANO
01	ALTERAÇÃO PÉ-DIREITO FORRO E ADIÇÃO DE SHAFT BONECA	20/08/2025	JÚLIA	GIULIANO
00	EMIÇÃO INICIAL EXECUTIVO	11/08/2025	JÚLIA	GIULIANO
REVISÃO	DESCRIÇÃO	DATA	DESENHO	APROVAÇÃO




GIULIANO LOPES DO AMARAL
CAU-A112766-7 - AUTOR DO PROJETO E RESPONSÁVEL TÉCNICO

AV. JUSCELINO KUBITSCHEK DE OLIVEIRA, 5000 - IGUAÍTEMI - CEP: 15093-940
SÃO JOSÉ DO RIO PRETO-SP - FONE: (17) 3229-2885 - www.giulianoamaral.com.br
CNPJ: 28.025.433/0001-06 - giuliano@giulianoamaral.com.br


 CÂMARA MUNICIPAL DE BADY BASSITT				
CLIENTE: CÂMARA MUNICIPAL DE BADY BASSITT				
OBJETO: REFORMA CÂMARA MUNICIPAL DE BADY BASSITT				
LOCAL: R. CAMILO DE MORAES, nº 426 BADY BASSITT - SP				
ASSUNTO: PLANTA LAYOUT				
PROJETO: GIULIANO AMARAL	ESCALA: INDICADA	DATA: 01/10/2025	ARQUITETURA PROJETO EXECUTIVO	
				03/19

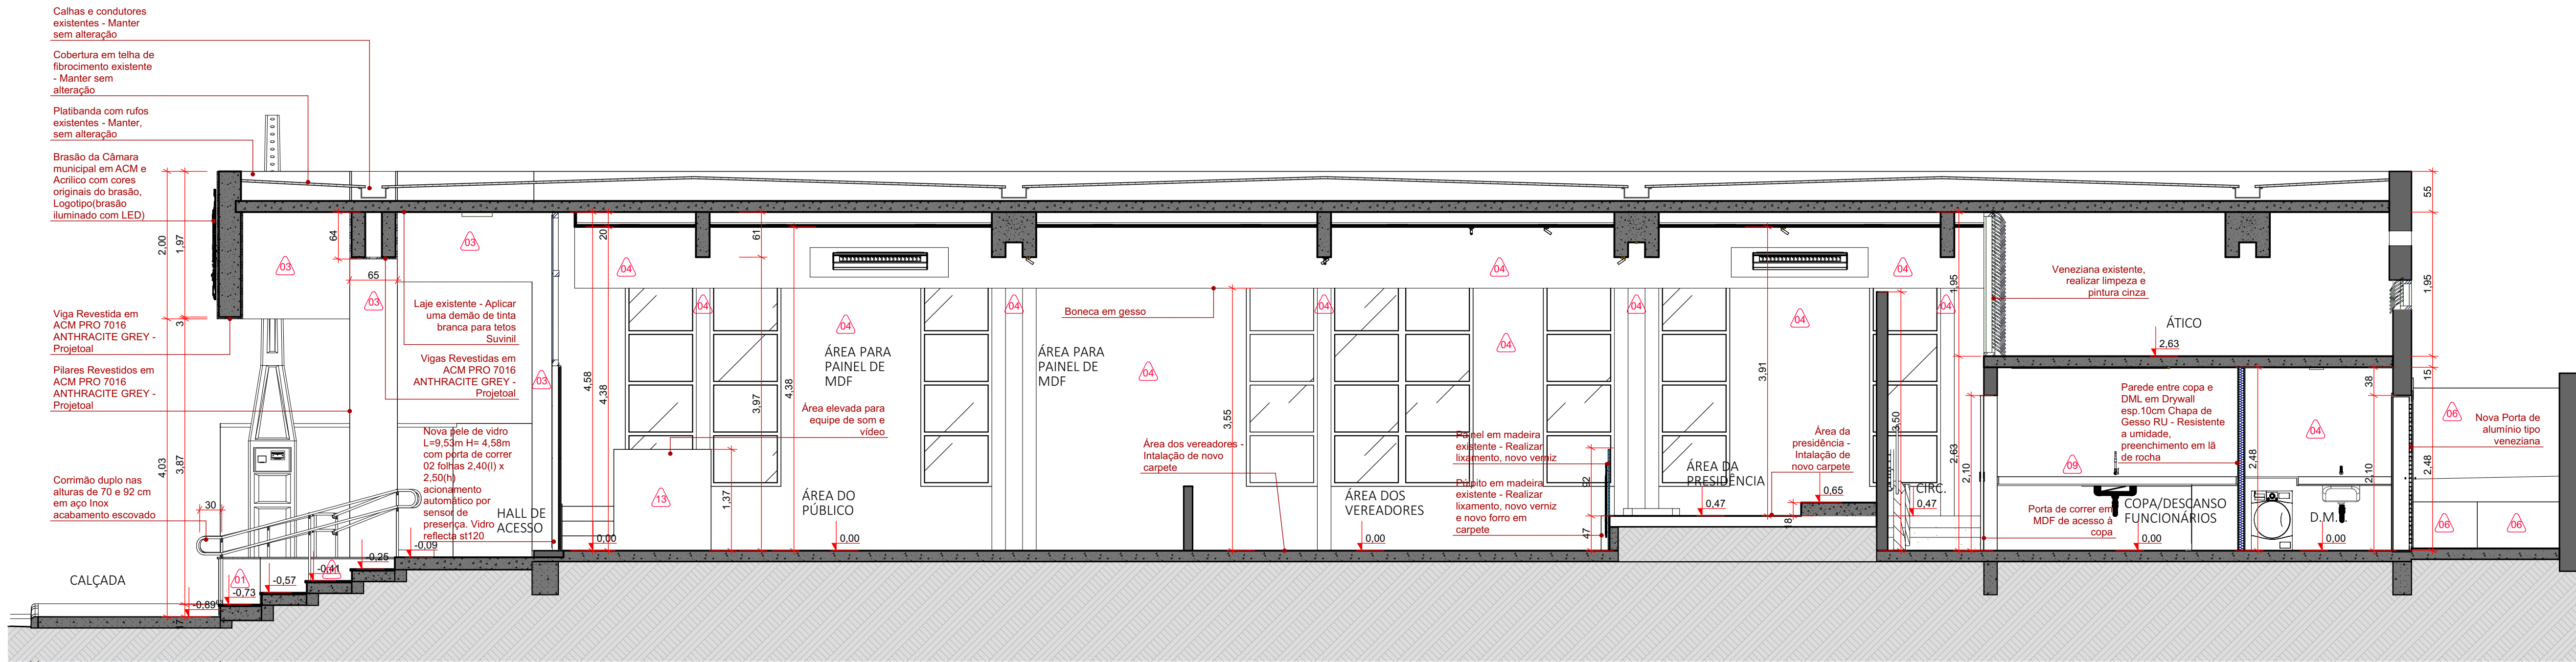


CORTE A-A
ESC: 1:50

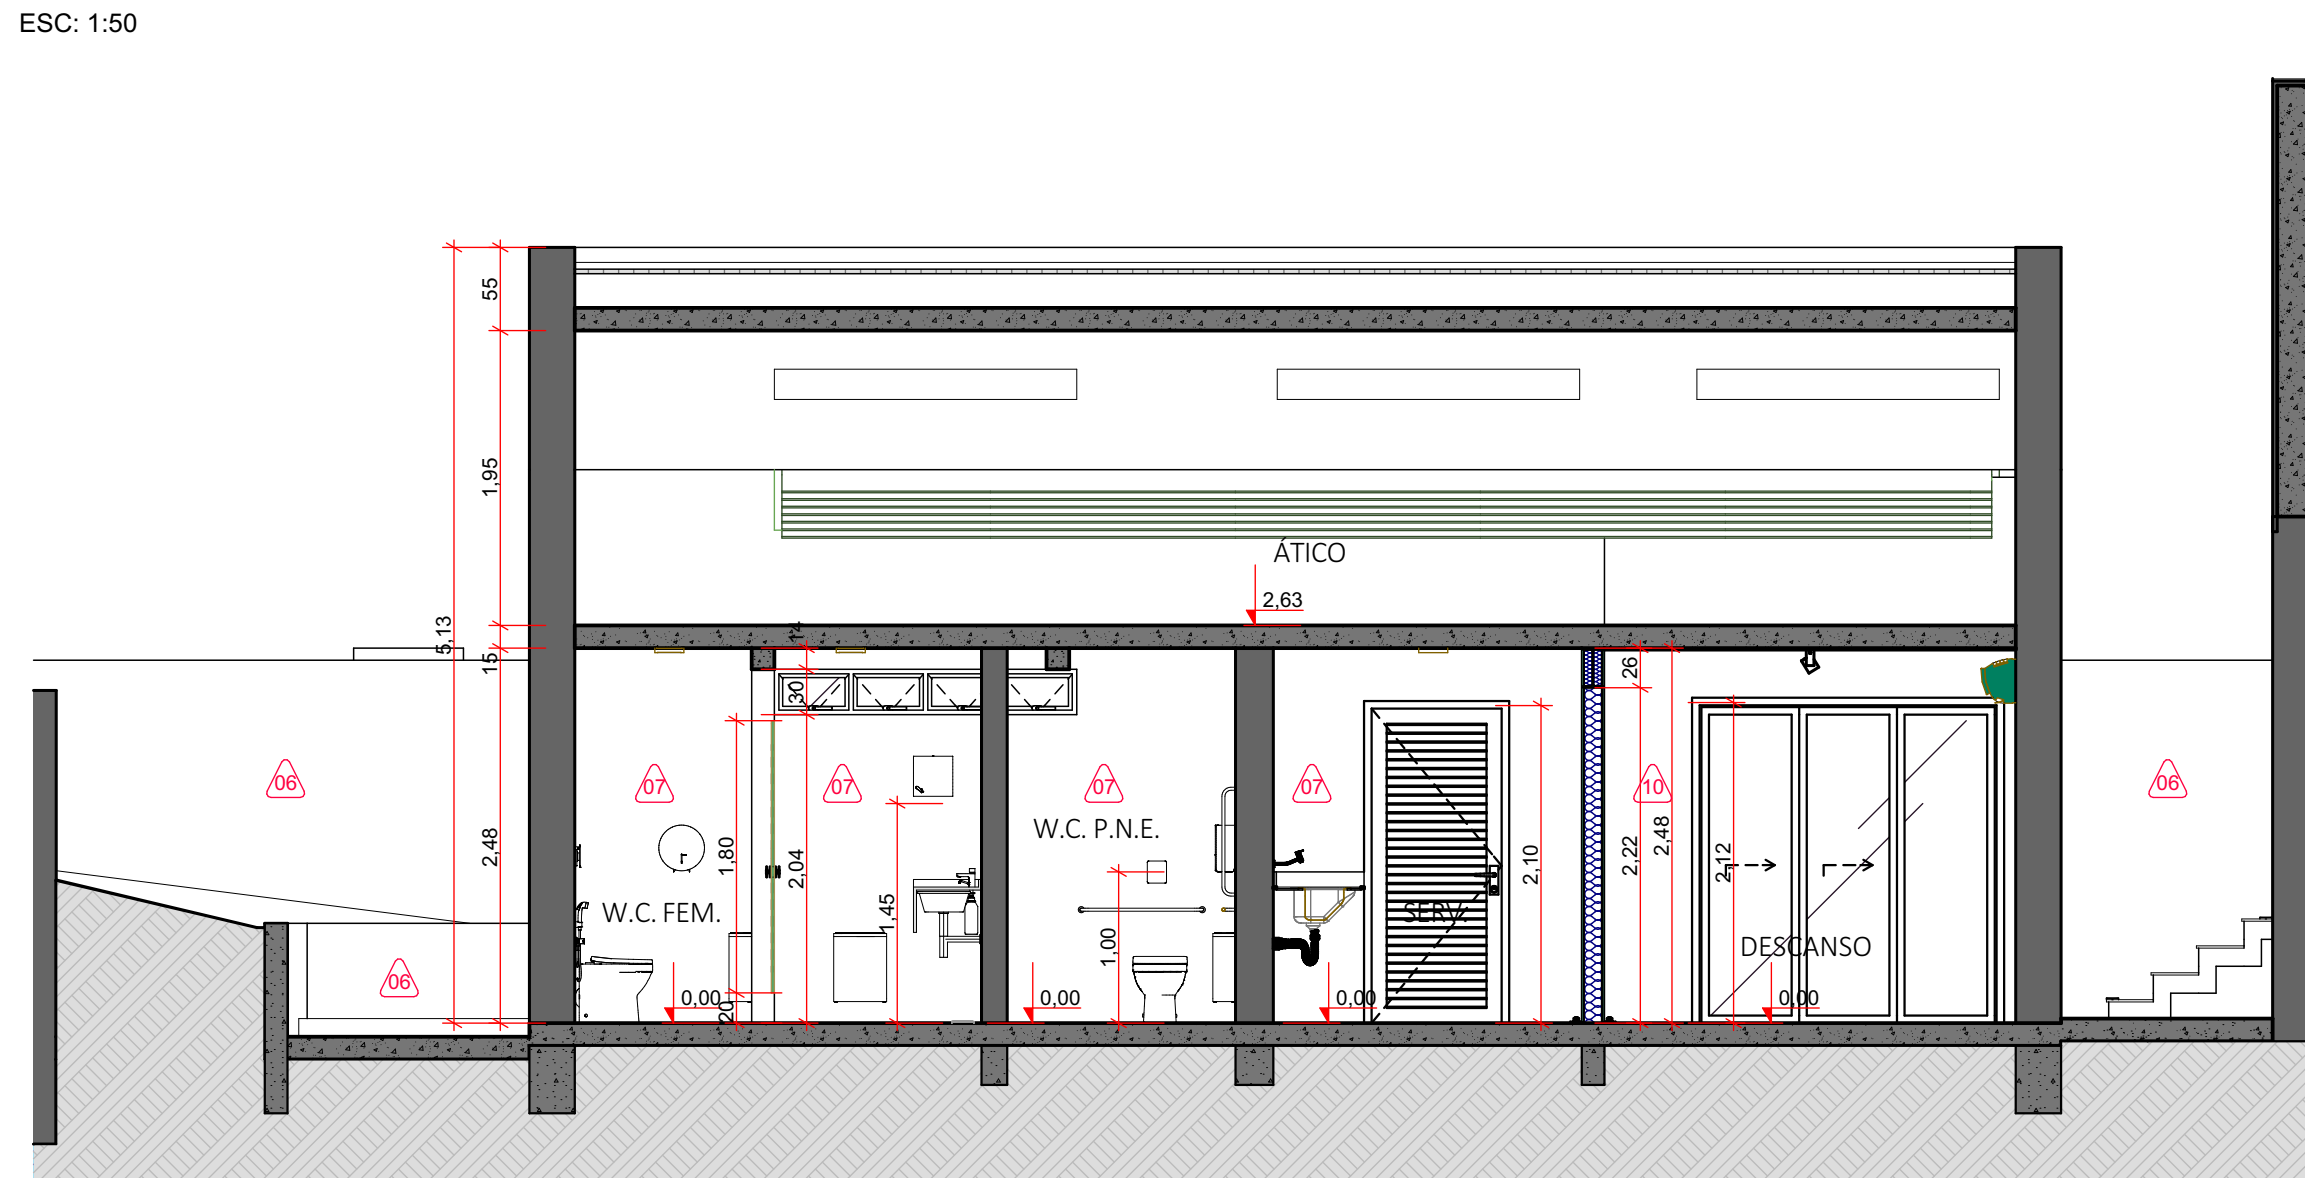

CORTE B-B
ESC: 1:50

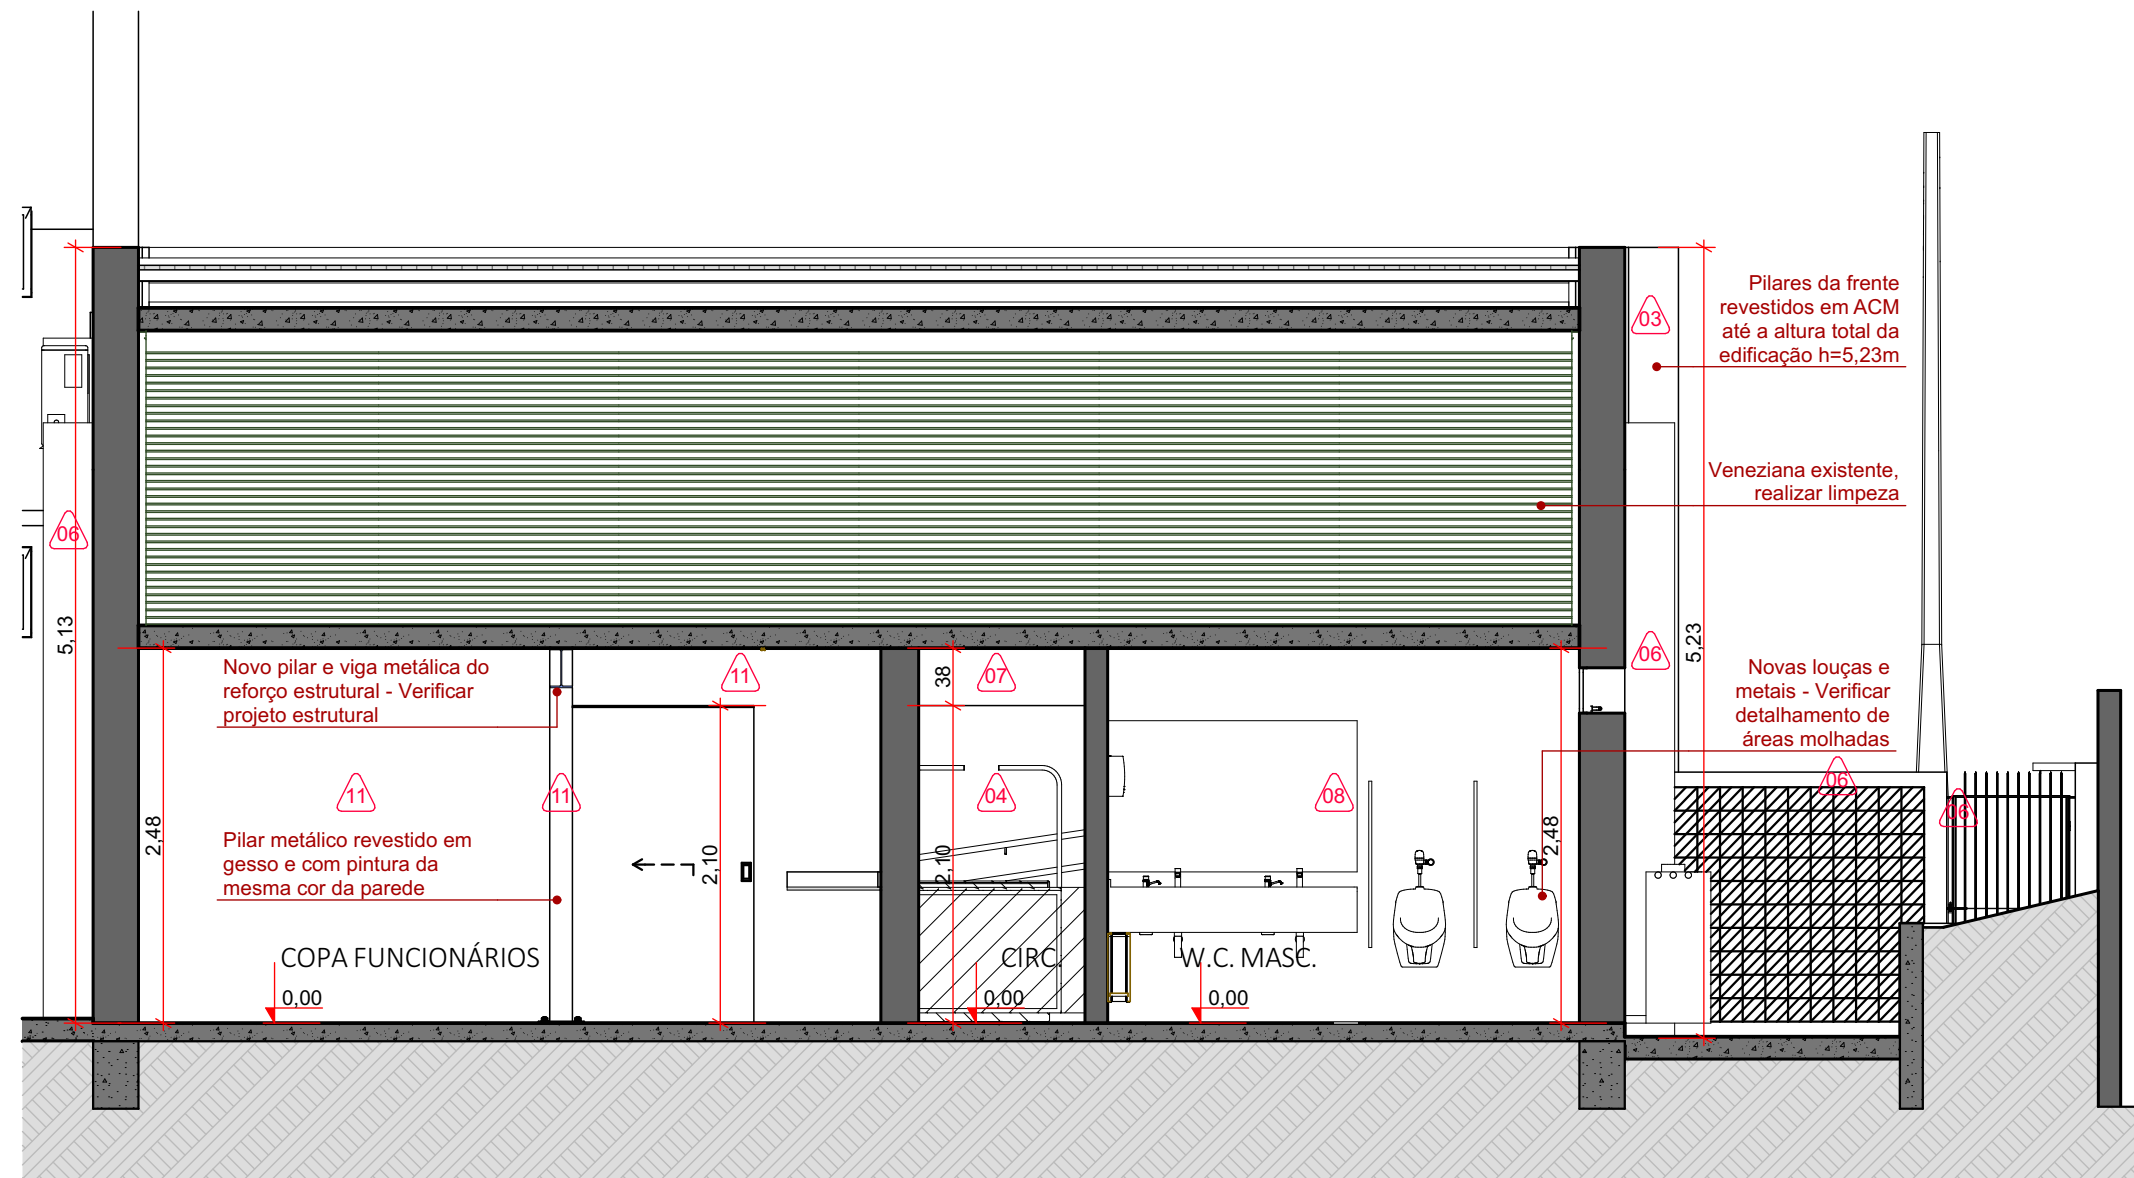

CORTE D-D
ESC: 1:50

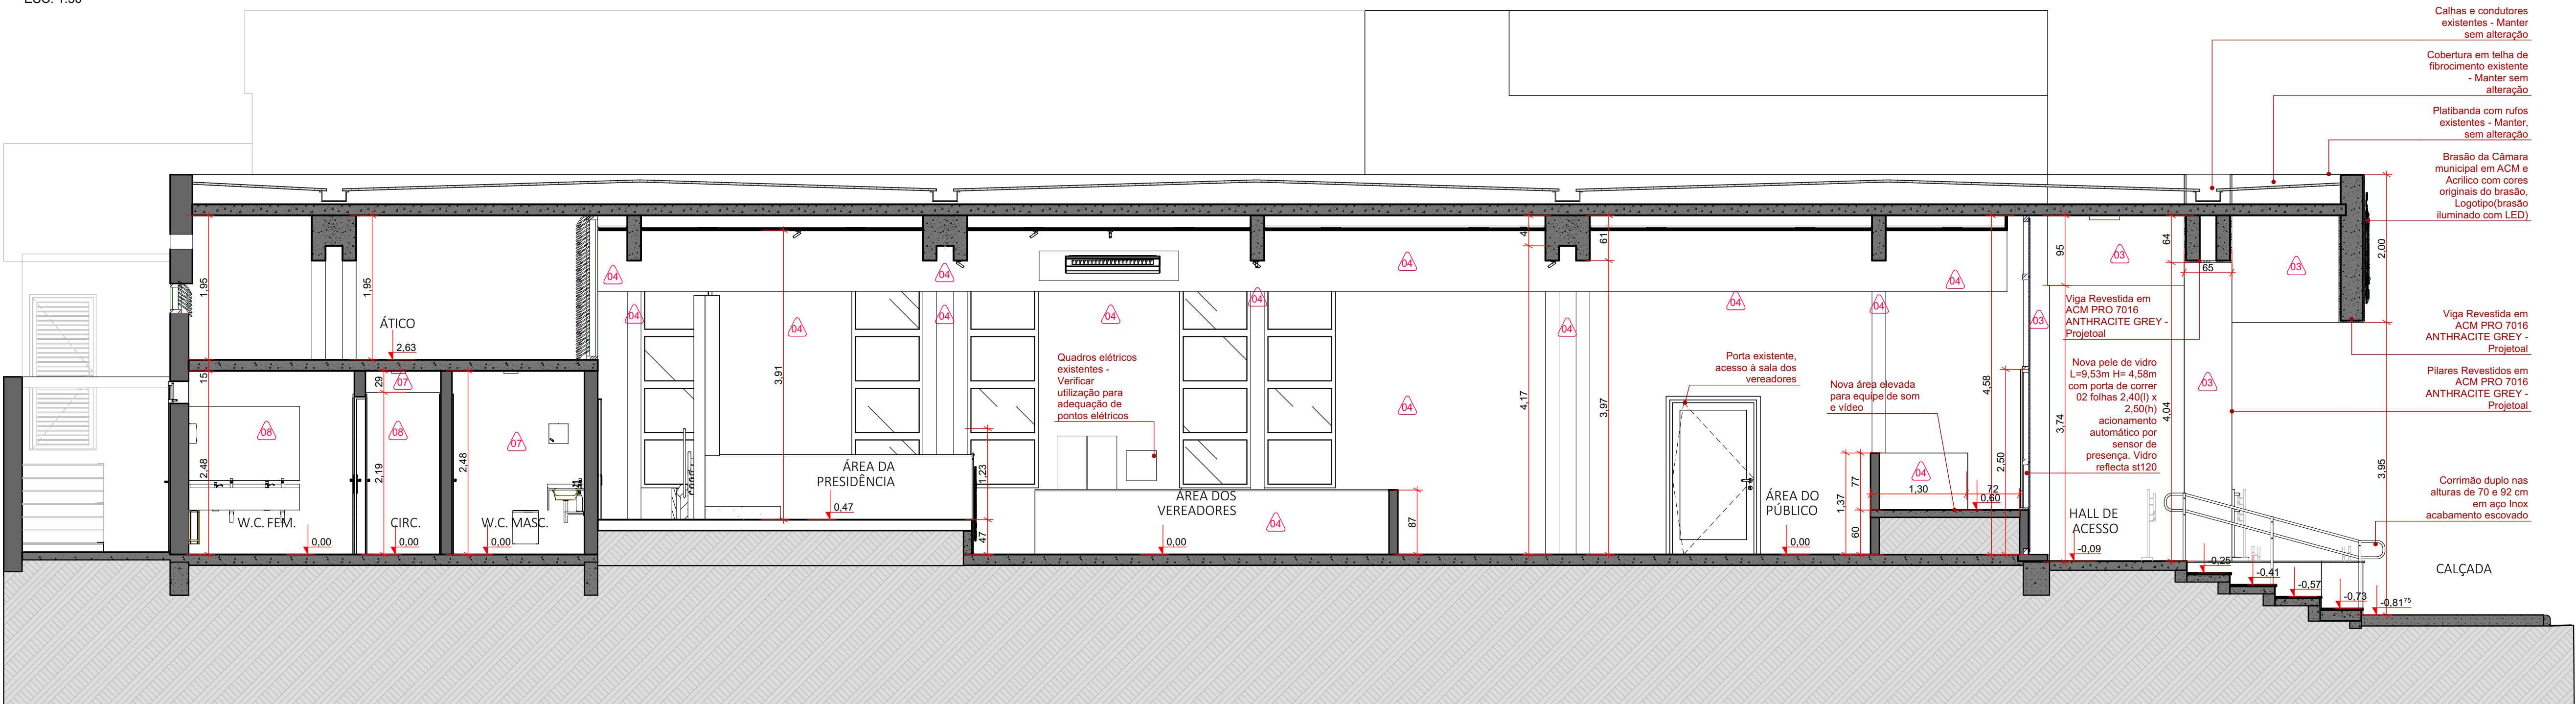

CORTE C-C
ESC: 1:50


LEGENDA DE ACABAMENTOS					
PISO					
01	Tinta Acrílica fosca - Suvinil Pisos - Cinza	04	Carpete comercial em rolo para auto tráfego Cor Básico - 807 - Coleção Efecto - Belgotex, (Brasão central da Câmara demarcado com a cor Básico 808 (tom sobre tom) - ver pag. de piso) ou com pintura artística para tecido	05	Porcelanato 1,20x1,20m NAT - Superquadra Concreto - Portobello Shop
02	Piso em Granito Preto Aracruz ou São Gabriel Polido existente - Realizar Serramento (Escovamento), Aveludar e ativar cor com Total Black ou similar e impermeabilizante fosco	06	Porcelanato Ms Barcelona Cristal NAT - 90x90cm - Portobello Shop		
03	Novo piso em Granito Preto São Gabriel acabamento escovado e com ativação de cor total black e impermeabilizante fosco				
REVESTIMENTO					
01	Granito Preto Aracruz ou São Gabriel Polido existente - Realizar Serramento (Escovamento), Aveludar e ativar cor com Total Black ou similar e impermeabilizante fosco	01	Porcelanato Ms Barcelona Cristal - 90x90cm - Portobello Shop	02	Porcelanato Relevo Ms Barcelona Cristal Vic - 30x90cm - Portobello Shop
02	Granito Preto São Gabriel acabamento escovado e com ativação de cor total black e impermeabilizante fosco	03	Porcelanato Revestimento Peppy Slim Black 15,5x15,5 - Portobello Shop (acima da pia)	04	Tinta acrílica Fosco sempre limpo, cor Cerrado Y121 - Suvinil
03	Revestimento em ACM cor cód. - Projetoal	05	Tinta acrílica Fosco sempre limpo, cor Sambaqui A012 - Suvinil	06	Textura Cristal L. Cristal Nobre brilhante Cinza Vieira - Dantecolor
04	Tinta Acrílica Fosco Sempre Limpo - Cor Nuvem de Chuva N507 - Suvinil	07	Porcelanato 1,20x1,20m NAT - Superquadra Concreto - Portobello Shop		
05	Panela em madeira existente - Lixar e envernizar				
06	Textura Cristal L. Ornamental Cinza Ártico - Dantecolor				
TETO					
01	Laje existente com pintura para teto Branco Suvinil	03	Rebaixo em forro de gesso com Tinta acrílica Toque fosco completo, cor Cerrado Y121 - Suvinil	04	Forro em gesso acartonado com pintura para gesso e drywall Branco Suvinil PDh 4,00m
02	Laje existente - emassar(desempenar) e apliar tinta para teto Branco Suvinil				
SOLEIRA					
01	Soleira em Granito Preto existente - Escovar, ativar cor com total black e impermeabilizar	02	Soleira Quartz Branco Prime Polido		
RODAPE					
01	Porcelanato 1,20x1,20m NAT - Superquadra Concreto - Portobello Shop. H=10cm	02	Rodapé em Poliestireno branco liso - Meu Rodapé H=10cm		

03	ADIÇÃO DE PLATAFORMA ELEVATÓRIA, INFRA PARA BEBEDOURO E PPCI	18/09/2025	JÚLIA	GIULIANO
02	ALTERAÇÃO LAYOUT- ÁREA DOS VEREADORES E MESA DE SOM E VÍDEO	29/08/2025	JÚLIA	GIULIANO
01	ALTERAÇÃO PÉ-DIREITO FORRO E ADIÇÃO DE SHAFT BONECA	20/08/2025	JÚLIA	GIULIANO
00	EMIÇÃO INICIAL EXECUTIVO	11/08/2025	JÚLIA	GIULIANO
REVISÃO	DESCRIÇÃO	DATA	DESENHO	APROVAÇÃO



GIULIANO LOPES DO AMARAL
CAU: A127766-7 - AUTOR DO PROJETO E RESPONSÁVEL TÉCNICO
AV. JUSCELINO KUBITSCHEK DE OLIVEIRA, 5000 - IGUATEMÍ - CEP: 15093-940
SÃO JOSÉ DO RIO PRETO/SP - FONE: (17) 3229-2885 - www.giulianoamarel.com.br
CNPJ: 28.025.433/0001-06 - giuliano@giulianoamarel.com.br


 CÂMARA MUNICIPAL DE BADY BASSITT		CLIENTE: CÂMARA MUNICIPAL DE BADY BASSITT	
OBRA: REFORMA CÂMARA MUNICIPAL DE BADY BASSITT		LOCAL: R. CAMILO DE MORAES, nº 426 BADY BASSITT - SP	
ASSUNTO: CORTES AA- BB- CC e DD		ARQUITETURA PROJETO EXECUTIVO	
PROJETO: GIULIANO AMARAL	ESCALA: INDICADA	DATA: 18/09/2025	04/19

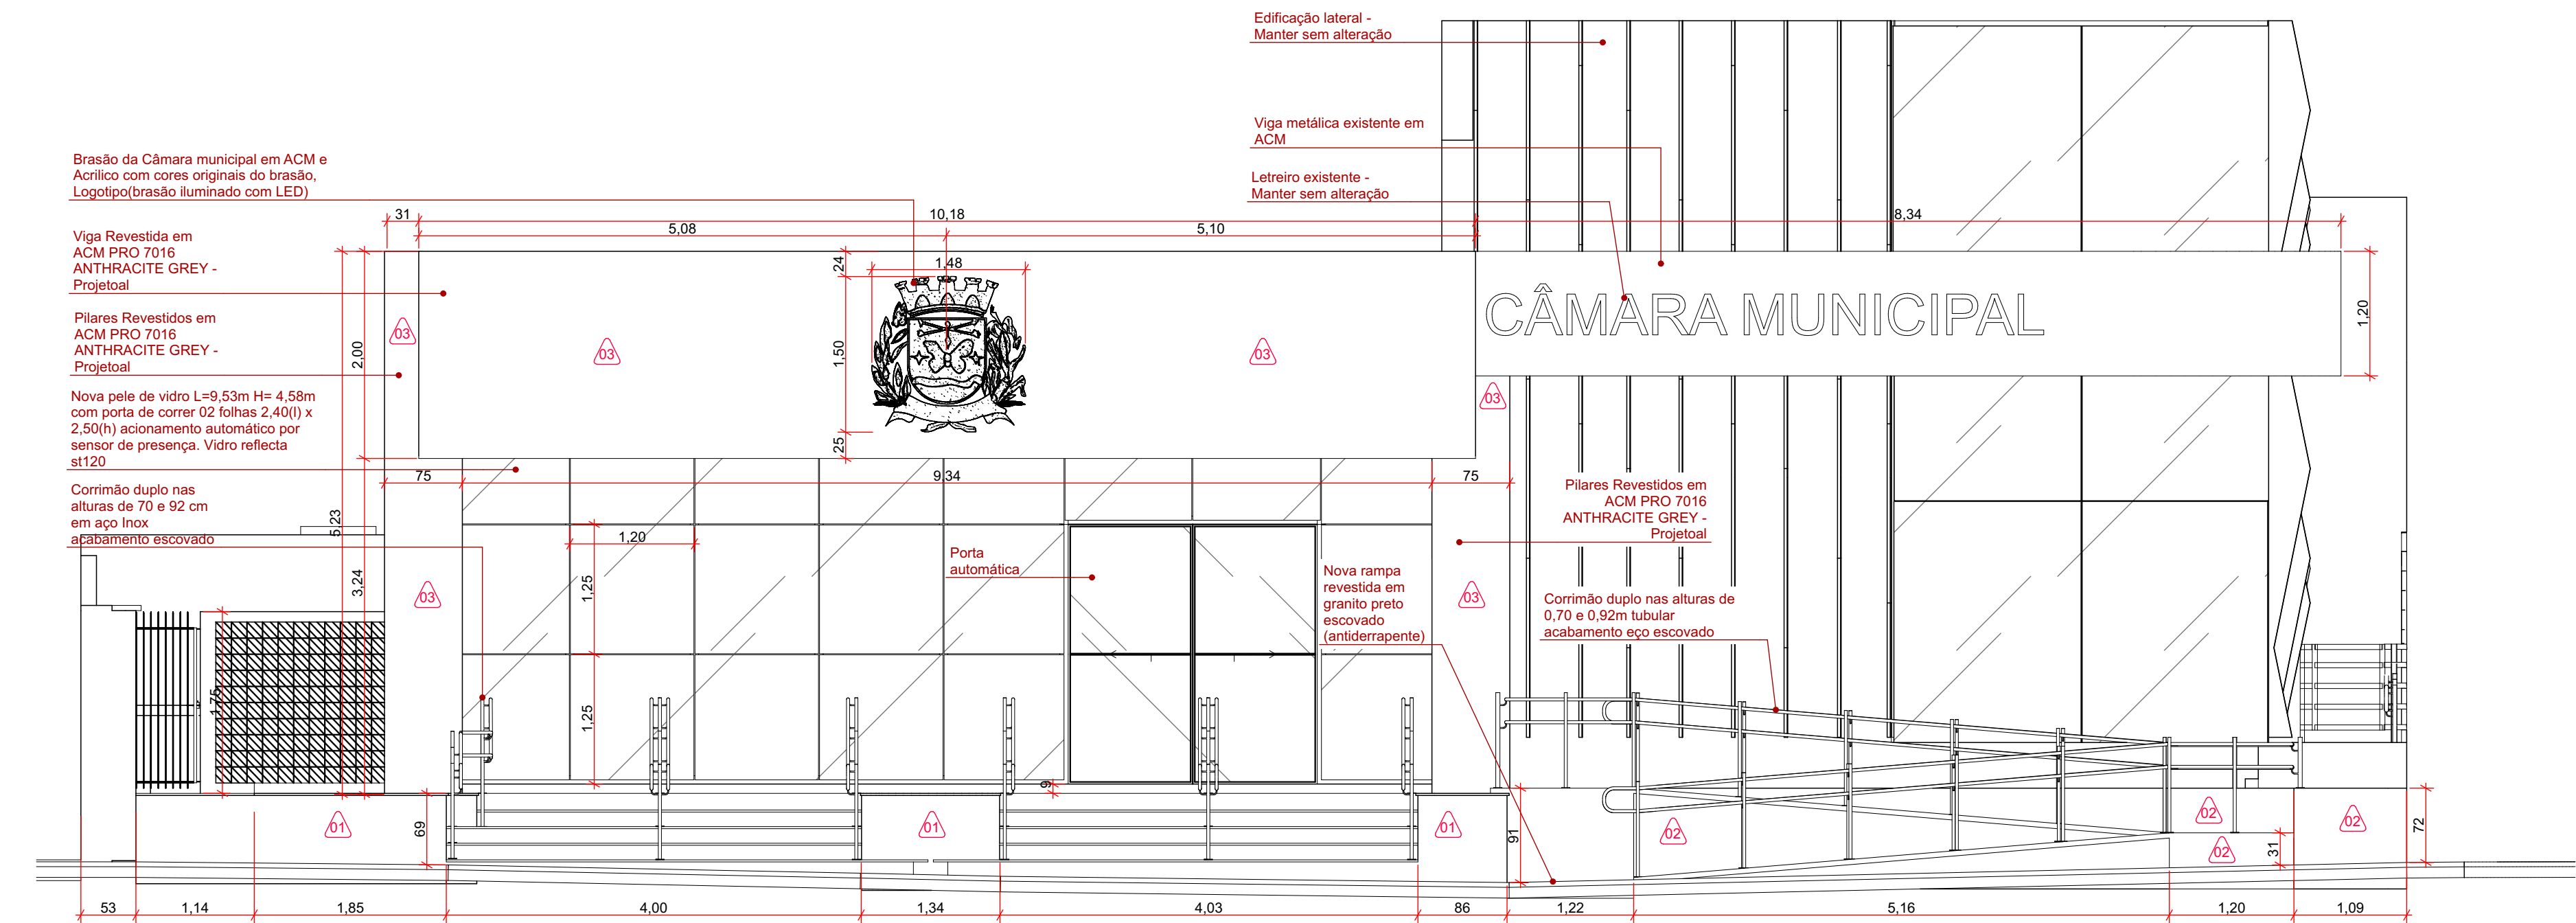



DIREITOS AUTORES RESERVADOS - DE 06/03/2019 - A REPRODUÇÃO OU EXATICAÇÃO TOTAL OU PARCIAL, NESTE PROJETO, SEM PERMISSÃO AUTORIZADA, É PROIBIDA. AUTORES: AS MENTORES E LEANDRO CARVALHO

PONTOS HIDRÁULICOS E ESGOTO - TÉRREO
1:50

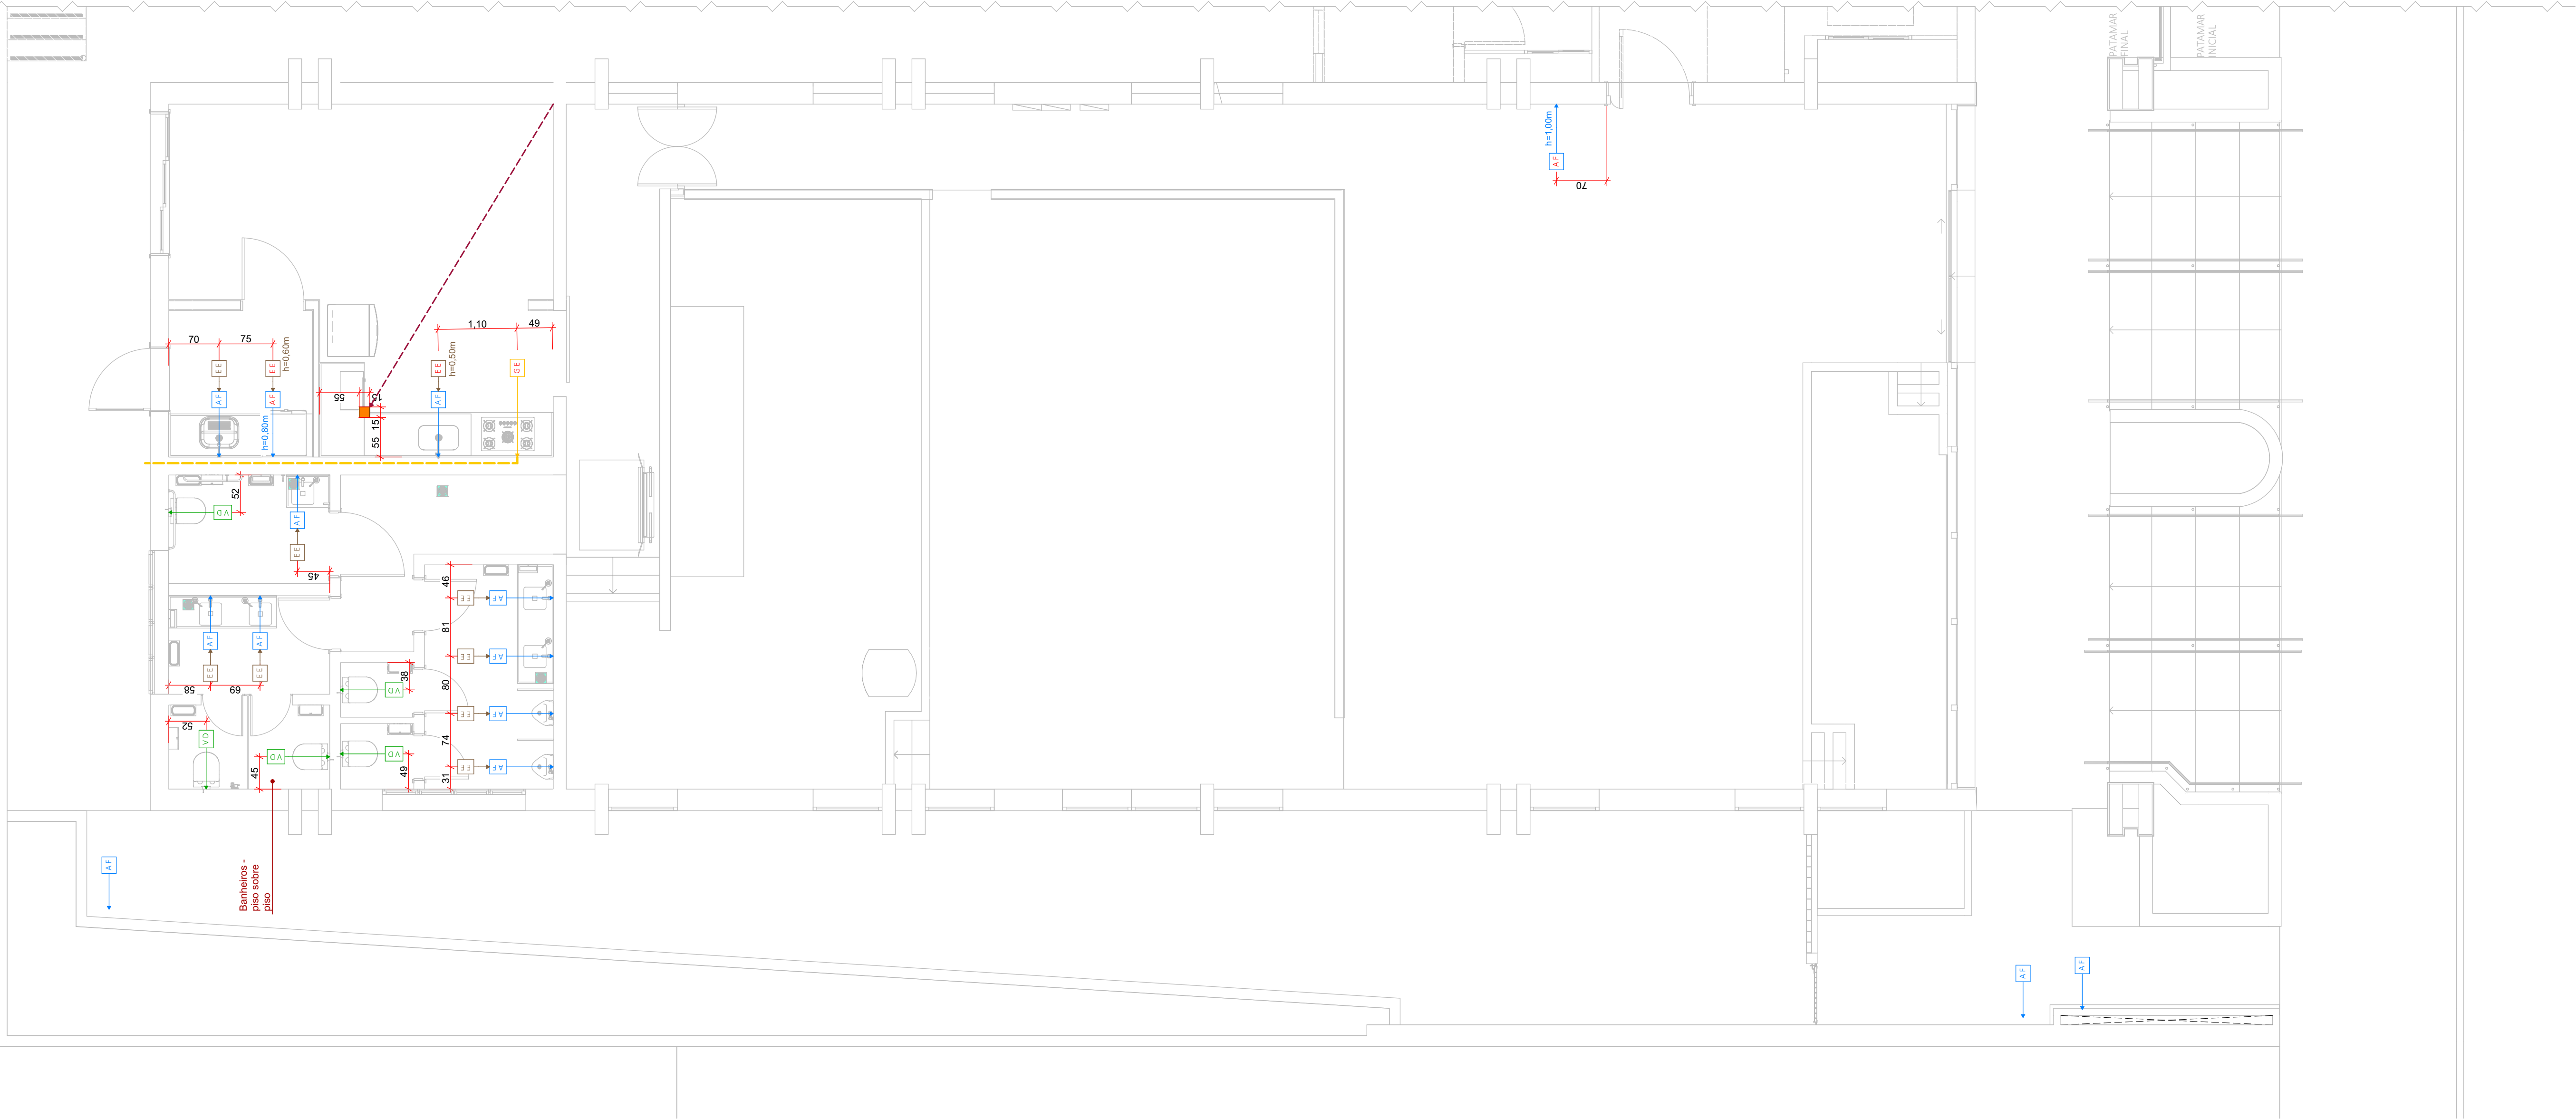


LEGENDA DE PONTOS HIDRÁULICOS, ESGOTO E GÁS	
PONTOS	
Ponto de água fria existente à manter	Novo ponto de gás encanado
Ponto de esgoto embutido na parede existente à manter	Mangueira Pex para gás- conecta ao abrigo externo existente
Ponto de água fria novo - Interligar a rede mais próxima	Novo ralo - verificar áreas molhadas
Novo ponto de esgoto embutido na parede - Interligar a rede de esgoto mais próxima	Ralo existente - Ajustar ao novo nível do piso acabado e nova grelha - verificar áreas molhadas
Válvula de descarga existente - Verificar necessidade de troca para novo acabamento	Sentido de caída do piso

03	ADIÇÃO DE PLATAFORMA ELEVATÓRIA, INFRA PARA BEBEDOURO E PPCI	18/09/2025	JÚLIA	GIULIANO
02	ALTERAÇÃO LAYOUT- ÁREA DOS VEREADORES E MESA DE SOM E VÍDEO	29/08/2025	JÚLIA	GIULIANO
01	ALTERAÇÃO PÉ-DIREITO FORRO E ADIÇÃO DE SHAFT BONECA	20/08/2025	JÚLIA	GIULIANO
00	EMIÇÃO INICIAL EXECUTIVO	11/08/2025	JÚLIA	GIULIANO
REVISÃO	DESCRIÇÃO	DATA	DESENHO	APROVAÇÃO


GIULIANO LOPES DO AMARAL
CAU: A112766-7 AUTOR DO PROJETO E RESPONSÁVEL TÉCNICO

AV. JUSCELINO KUBITSCHKE DE OLIVEIRA, 5000 - GUATEMÁ - CEP: 13085-340
SÃO JOSÉ DO RIO PRETO SP - FONE (071) 3229-2885 - www.giulianoamaral.com.br
CNPJ: 28.025.410/0001-06 - giuliano@giulianoamaral.com.br


CLIENTE:	CÂMARA MUNICIPAL DE BADY BASSITT			
OBRA:	REFORMA CÂMARA MUNICIPAL DE BADY BASSITT			
LOCAL:	R. CAMILO DE MORAES, nº 426 BADY BASSITT - SP			
ASSUNTO:	PONTOS HIDRÁULICOS E ESGOTO			
PROJETO:	GIULIANO AMARAL	ESCALA:	INDICADA	DATA:
				18/09/2025
				ARQUITETURA PROJETO EXECUTIVO
				06/19

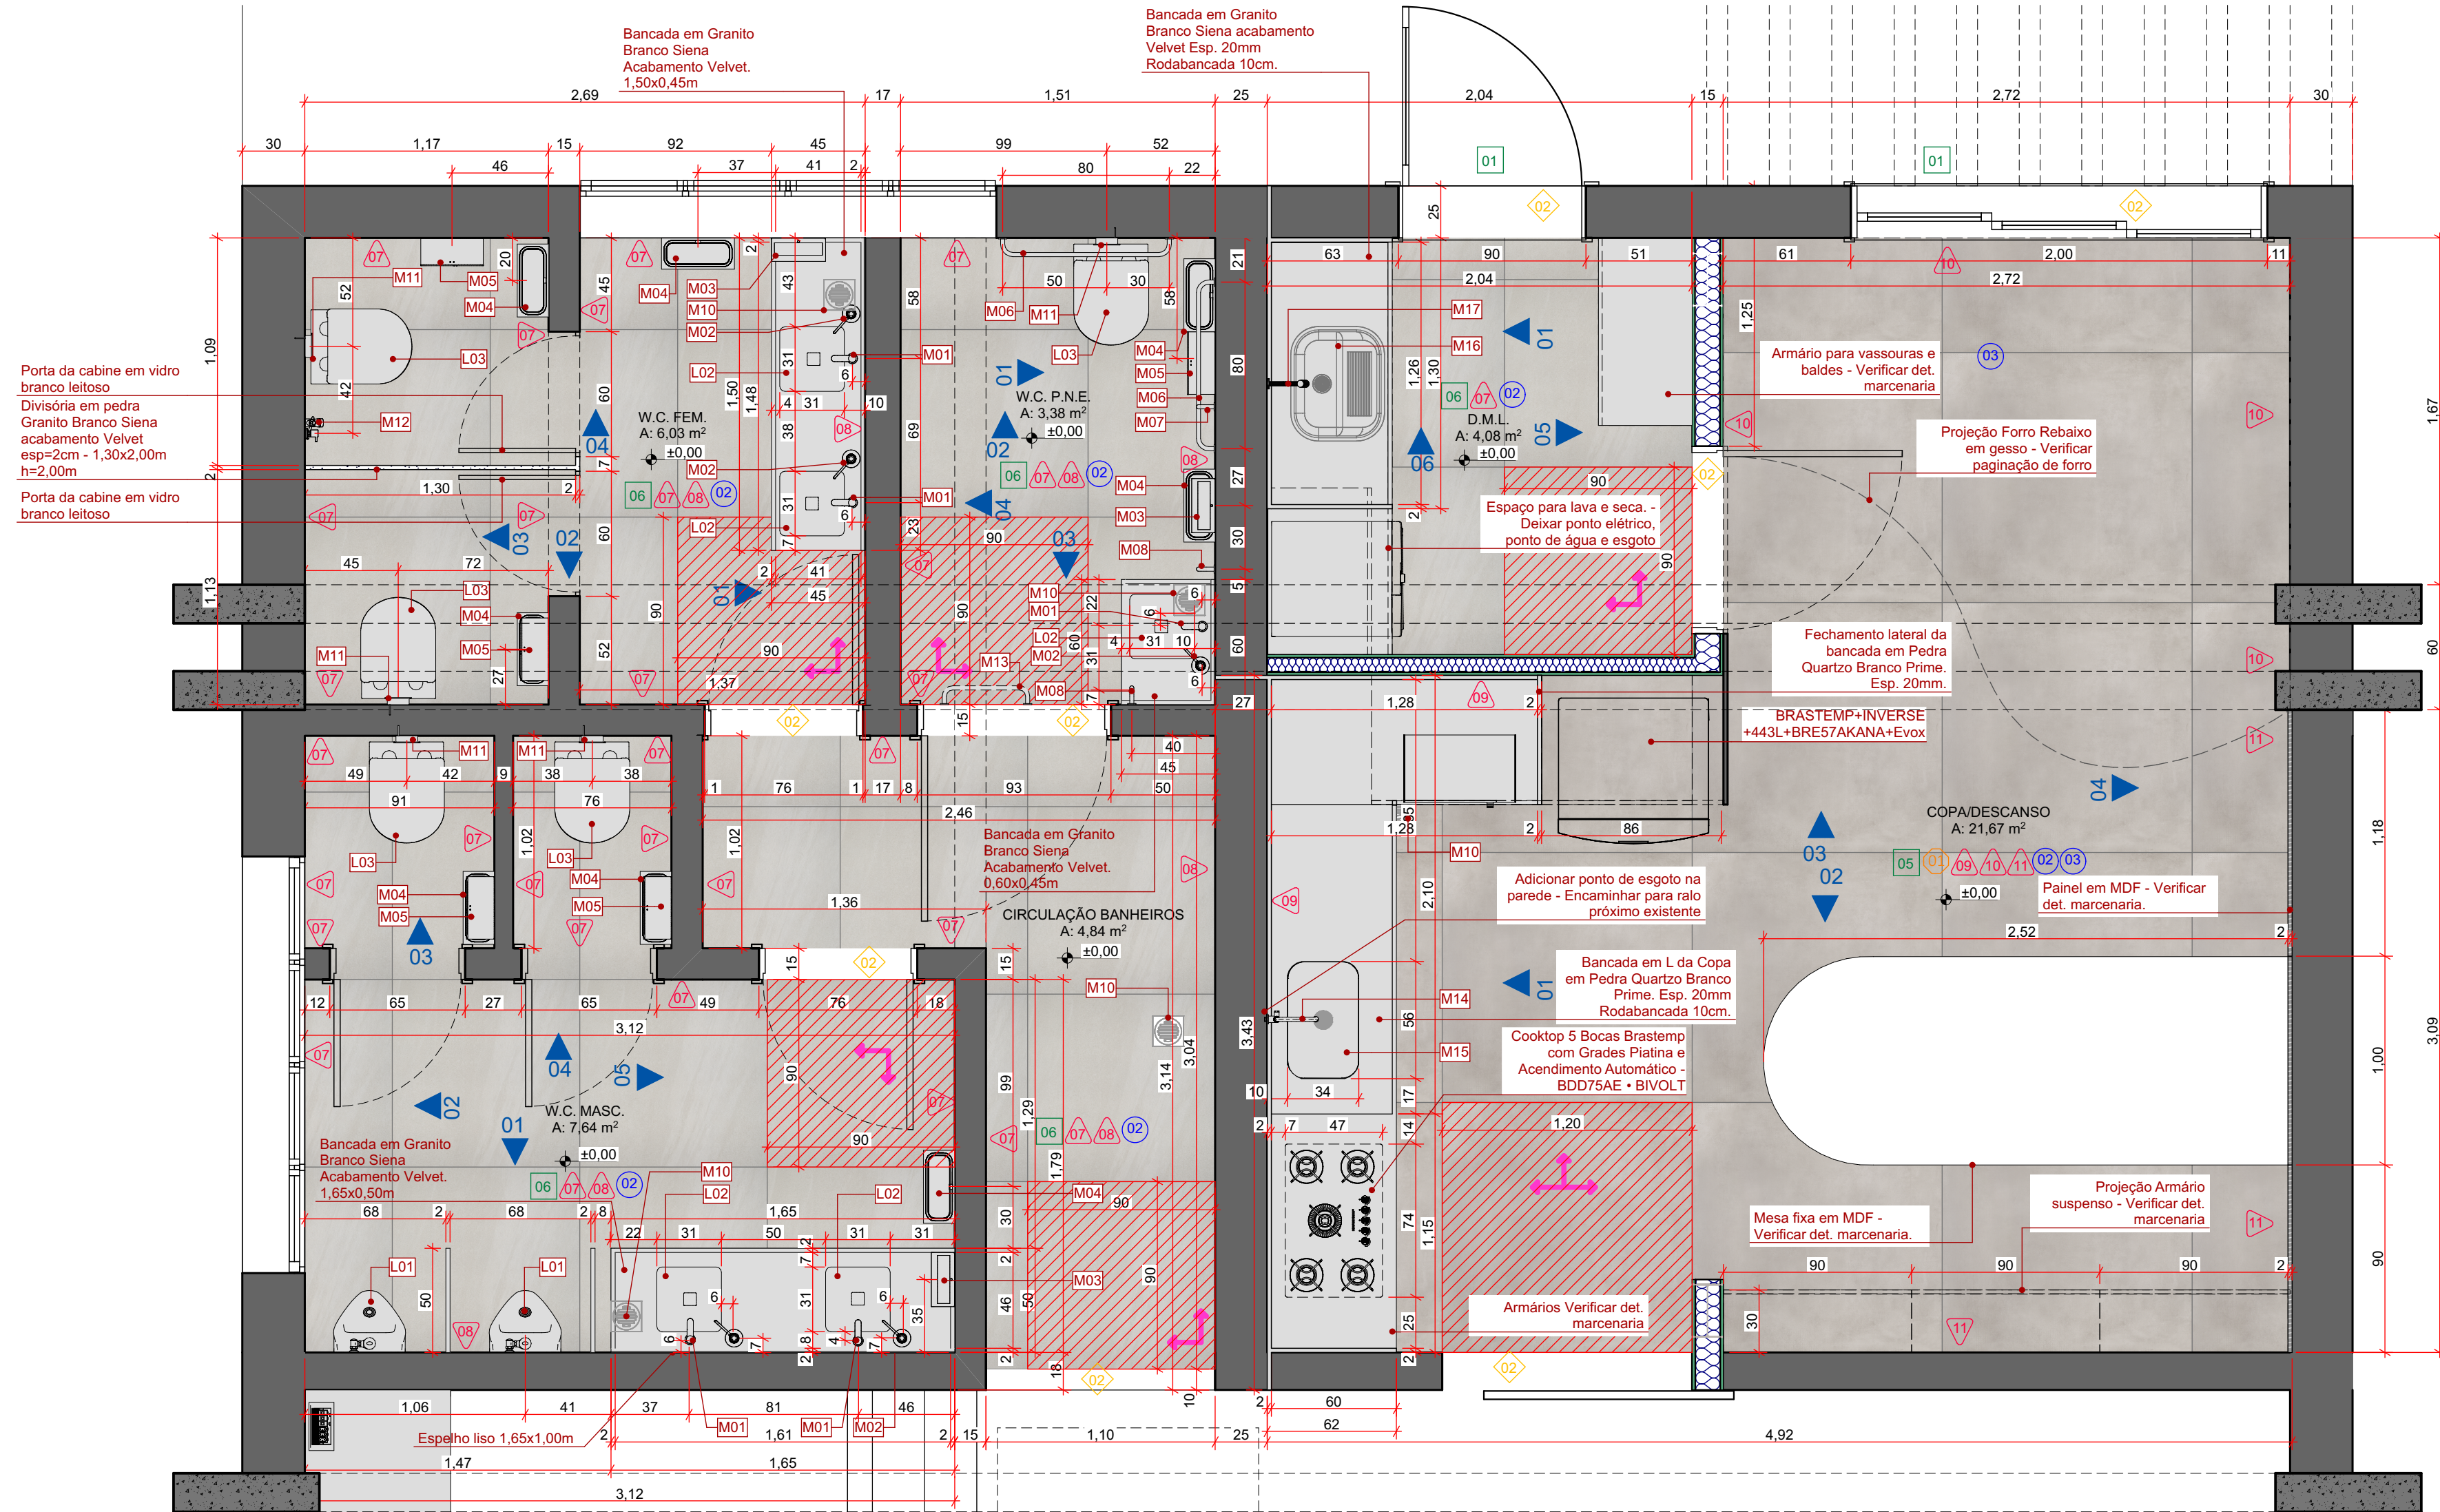


PAINTA BAIXA - ÁREAS MOLHADAS
ESC: 1:25

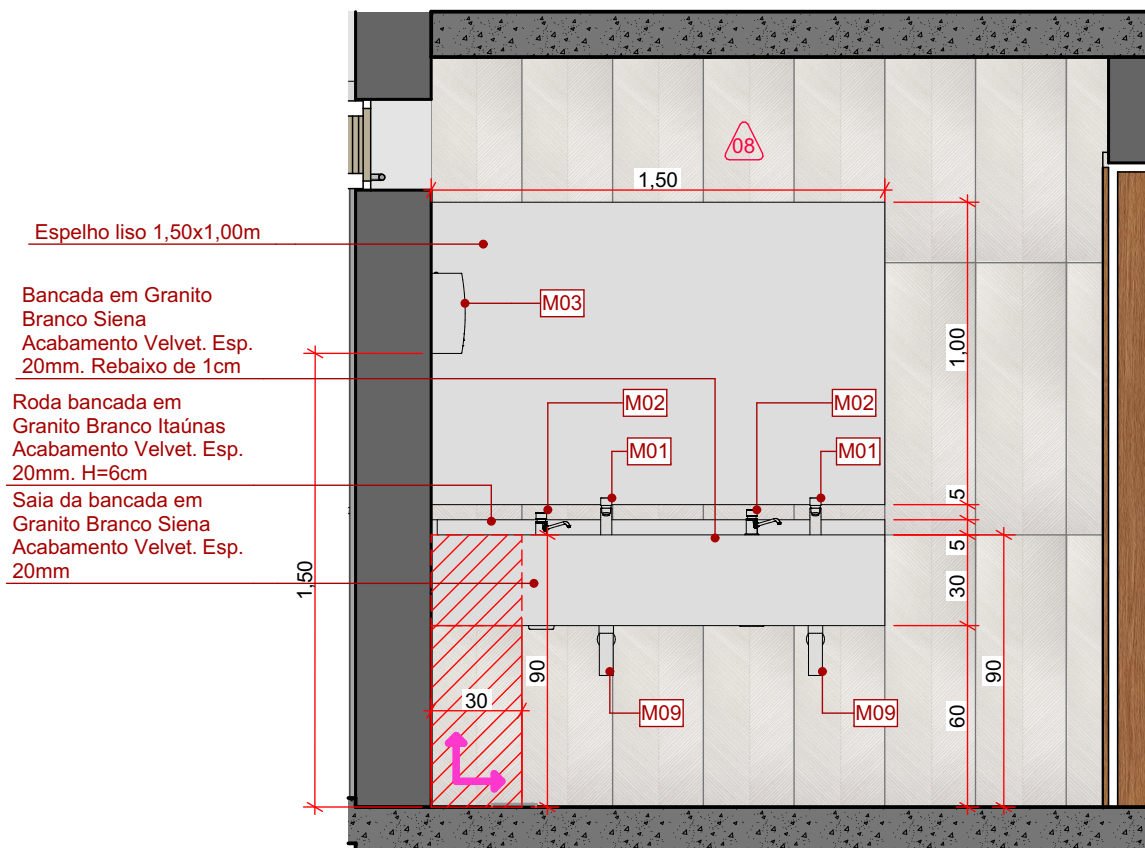


W.C. FEM - Elev. 01
ESC: 1:25

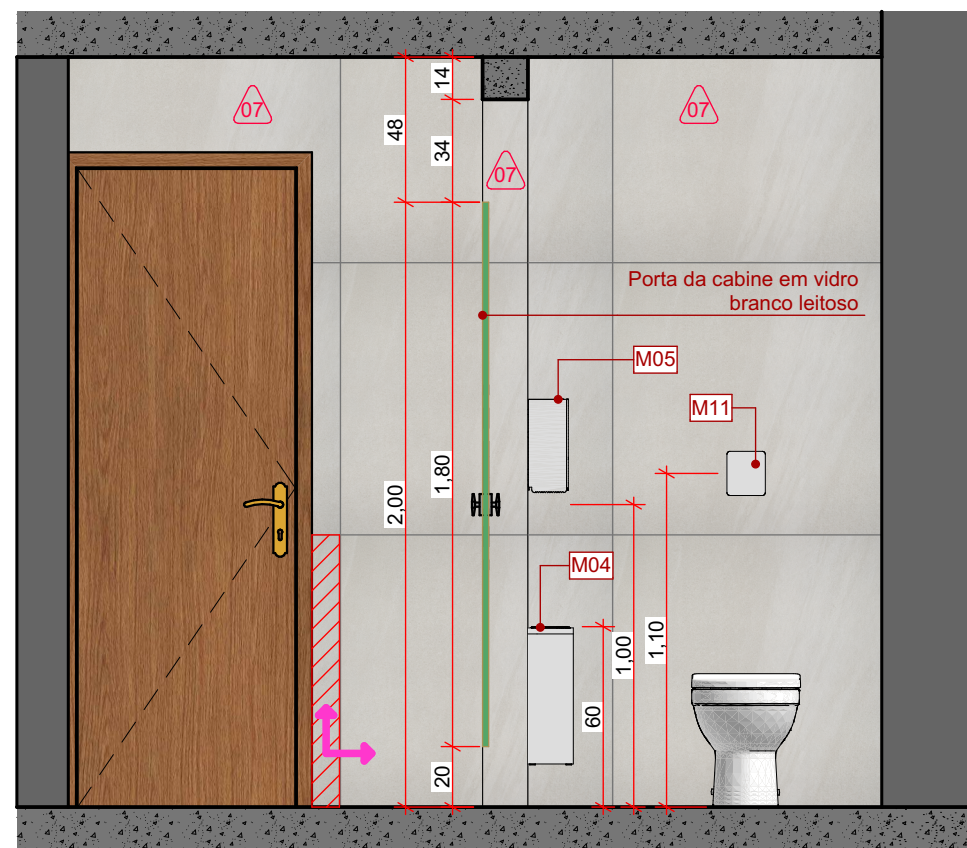


W.C. FEM - Elev. 02
ESC: 1:25

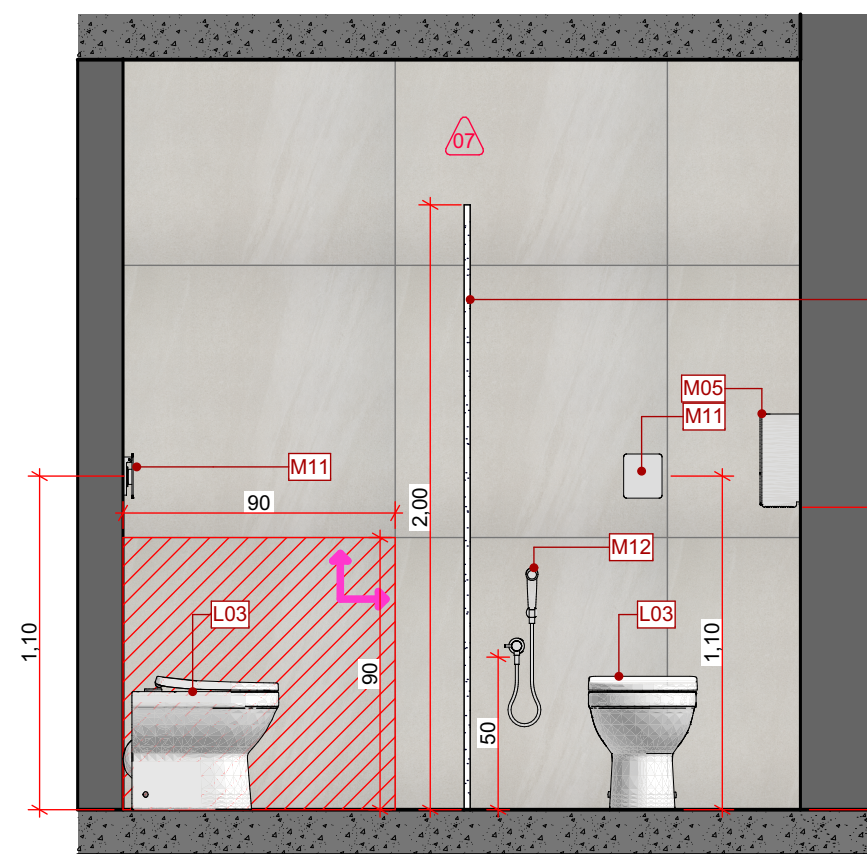


W.C. FEM - Elev. 03
ESC: 1:25

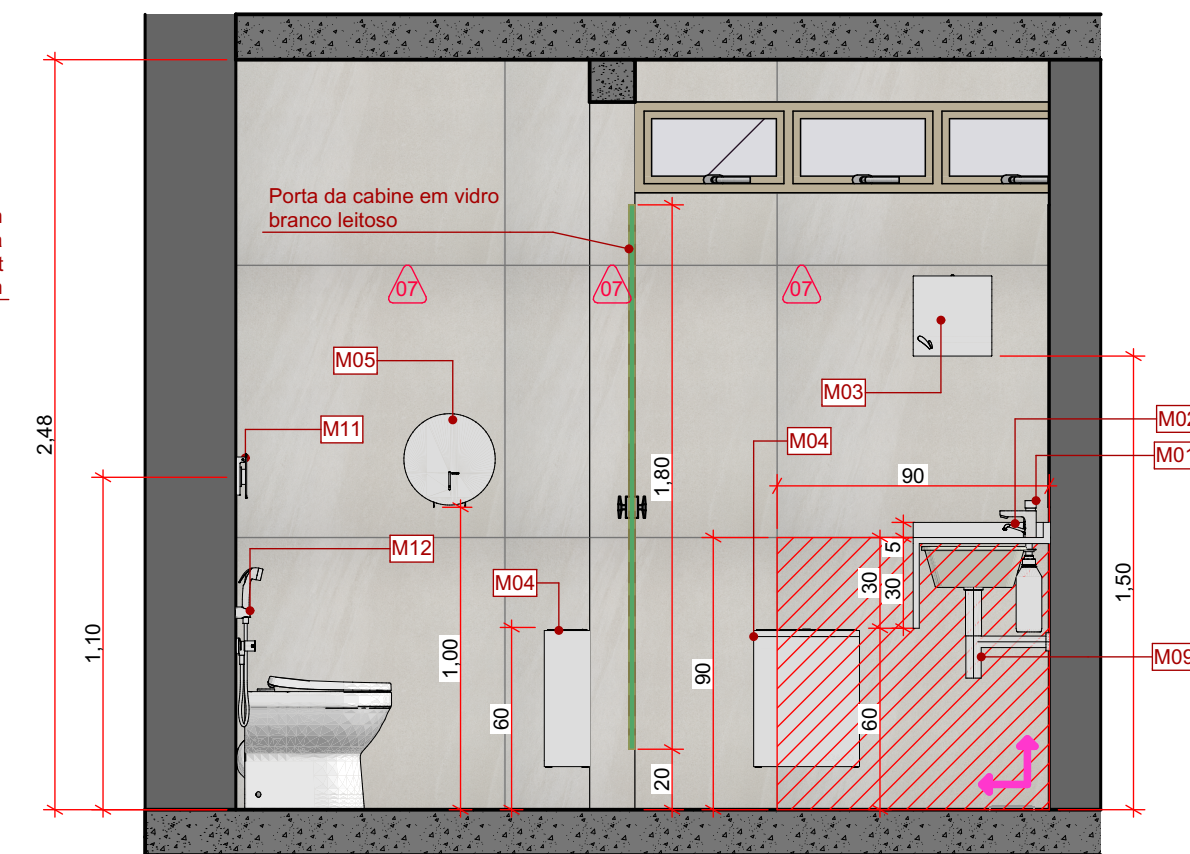


W.C. FEM - Elev. 04
ESC: 1:25

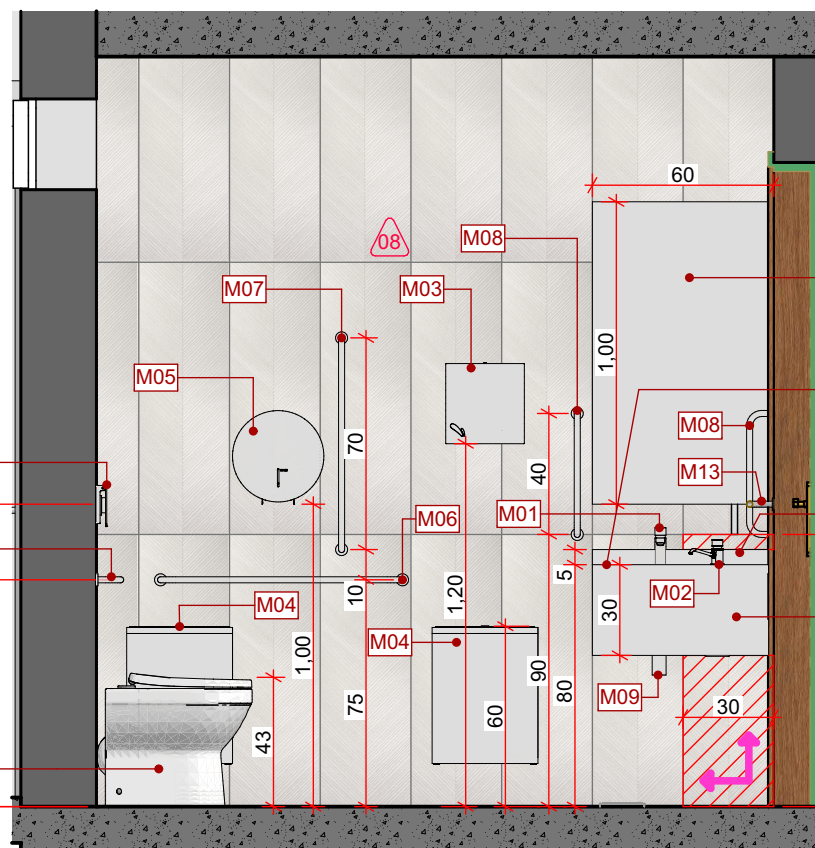


W.C. PNE - Elev. 01
ESC: 1:25

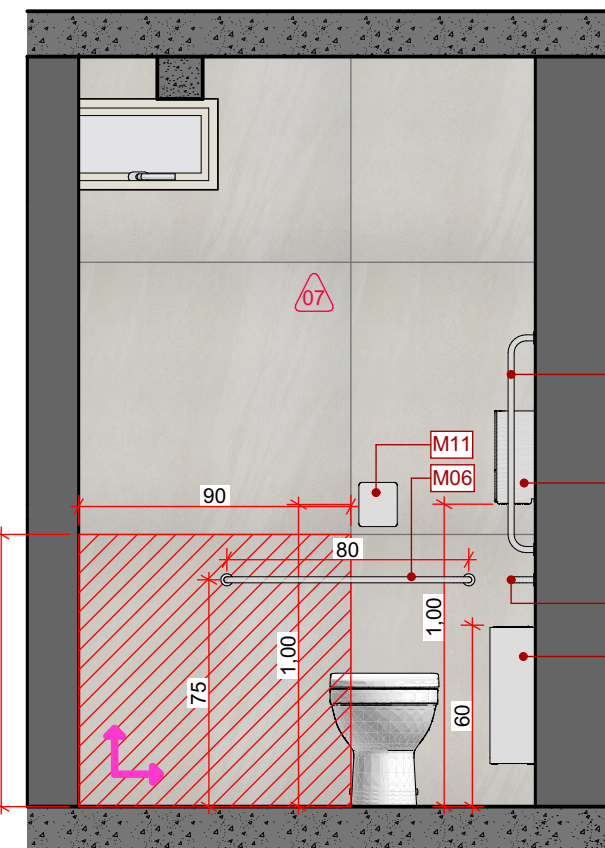

W.C. PNE - Elev. 01
ESC: 1:25

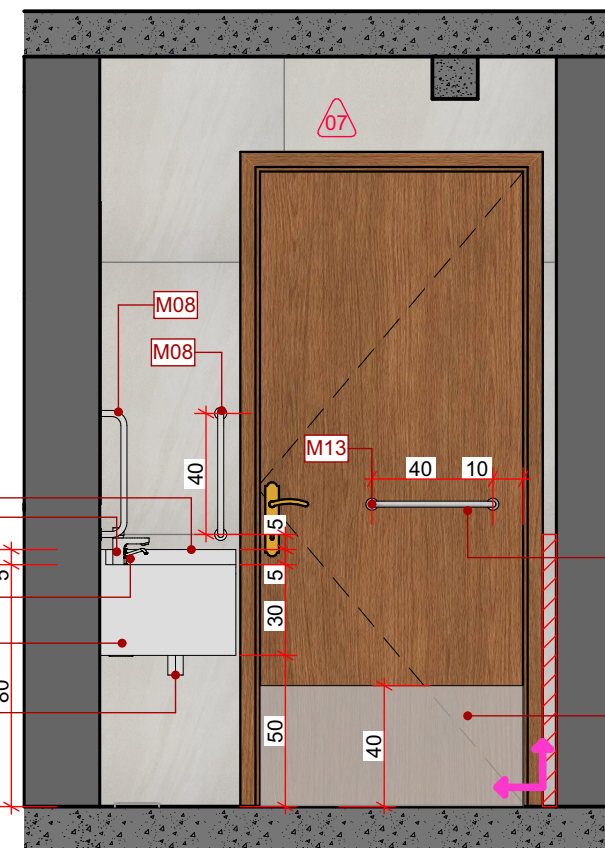

W.C. PNE - Elev. 03
ESC: 1:25

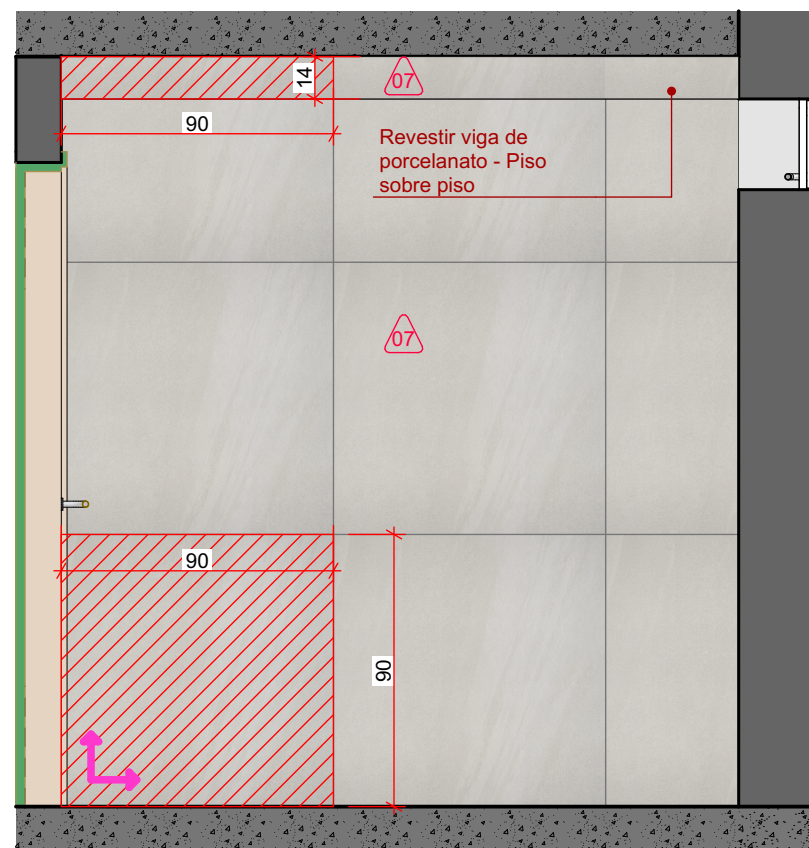

W.C. PNE - Elev. 04
ESC: 1:25

LEGENDA DE ACABAMENTOS

PISO	
01	Tinta Acrílica fosca - Suvinil Pisos - Cinza
02	Piso em Granito Preto Aracruz ou São Gabriel Polido existente - Realizar Serramento (Escovamento), Avulsar e ativar cor com Total Black ou similar e impermeabilizante fosco
03	Novo piso em Granito Preto São Gabriel acabamento escovado e com alívio de cor total black e impermeabilizante fosco
04	Carpete comercial em rolo para auto tráfego Cor Basics - 807 - Coleção Efecto - Belgotex. (Brasão central da Câmara demarcado com a cor Basics 808 (tom sobre tom) - ver pag. de piso) ou com pintura artística para tecido
05	Porcelanato 1,20x1,20m NAT - Superquadra Concreto - Portobello Shop
06	Porcelanato Ms.Barcelona Cristal NAT - 90x90cm - Portobello Shop
REVESTIMENTO	
01	Granito Preto Aracruz ou São Gabriel Polido existente - Realizar Serramento (Escovamento), Avulsar e ativar cor com Total Black ou similar e impermeabilizante fosco
02	Granito Preto São Gabriel acabamento escovado e com ativação de cor total black e impermeabilizante fosco
03	Revestimento em ACM cor cód. - Projetoal
04	Tinta Acrílica Fosca Sempre Limpo - Cor Nuvem de Chuva N507 - Suvinil
05	Painel em madeira existente - Lixar e envernizar
06	Porcelanato Ms.Barcelona Cristal - 90x90cm - Portobello Shop
07	Porcelanato Ms.Barcelona Cristal - 90x90cm - Portobello Shop
08	Porcelanato Relevô Ms.Barcelona Cristal Vic - 30x90cm - Portobello Shop
09	Porcelanato Revestimento Peppy Slim Black 15,5x15,5 - Portobello Shop (acima da pia)
10	Tinta acrílica Fosca sempre limpo, cor Cerrado Y121 - Suvinil
11	Tinta acrílica Fosca sempre limpo, cor Sambaqui A012 - Suvinil
12	Textura Cristal L. Cristal Nobre brilhante Cinza Vieira - Dantecolor
13	Porcelanato 1,20x1,20m NAT - Superquadra Concreto - Portobello Shop
TETO	
01	Laje existente com pintura para teto Branco Suvinil
02	Laje existente - emassar(desempenar) e apilar tinta para teto Branco Suvinil
03	Rebaixo em forro de gesso com Tinta acrílica Toque fosco completo, cor Cerrado Y121 - Suvinil
04	Forro em gesso acartonado com pintura para gesso e drywall Branco Suvinil PD= 4,00m
SOLEIRA	
01	Soleira em Granito Preto existente - Escovar, ativar cor com total black e impermeabilizar
02	Soleira Quartz Branco Prime Polido
RODAPÉ	
01	Porcelanato 1,20x1,20m NAT - Superquadra Concreto - Portobello Shop, H=10cm
02	Rodapé em Poliestireno branco liso - Meu Rodapé H=10cm


METAIS

CÓDIGO	MODELO	QUANTIDADE
M01	Torneira De Mesa Com Fechamento Automático Para Lavatório Decamatic Eco Cromado - Decamatic Eco - Cód. 1173.C - DECA	5
M02	Dispensador Para Sabão Líquido Decamatic Cromado - Decamatic - Cód. 2015.C - DECA	5
M03	Papeleira Inox Papel Interfolhado STAR - 70.106 - DRACO	3
M04	Lixeira Inox 50 litros BOX - Cód. 70.227 - DRACO	8
M05	Porta papel higiênico Inox Rolão BOX - Cód. 70.784 - DRACO	5
M06	Barra de apoio em Aço inox cromado 80cm - horizontal (EXISTENTE)	2
M07	Barra de apoio em Aço inox cromado 70cm - Instalação na vertical	1
M08	Barra de apoio em Aço inox cromado 40cm - Instalação na vertical	2
M09	Sifão para Lavatório Entrada: 1" / Saída: 1 1/2" Cromado - Cód. 1680.C.100.112 - DECA	5
M10	Ralo 15x15 Aço Escovado BRACCI B09006BN	5
M11	Acabamento para Válvula de Descarga Cromado Hydra Clean Cód. 4900.C.CLN - DECA (Verificar compatibilidade com válvula, trocar válvula se necessário)	5
M12	Ducha Higiênica Com Registro E Derivação Link Cromado - Link - Cód. 1984.C.ACT.LNK.CR - DECA	1
M13	Barra de apoio em Aço inox cromado 40cm - Instalação na horizontal	1
M14	Torneira de parede para Cozinha com Bica Articulável Cromado e Preto Deca Motion - Cód. 1168.C23.PT - DECA	1
M15	Cuba de embutir Tramontina Lavinia 56BL em aço inox polido 56x34cm	1
M16	Tanque de encaixe Tramontina Hera 34L em Aço Inox Escovado 50x40cm - TRAMONTINA	1
M17	Torneira de Parede com Arejador para cozinha Cromado - Link Cód. 1159.C.LNK - DECA	1


LOUÇAS

CÓDIGO	MODELO	QUANTIDADE
L01	Kit Completo de Mictório Branco - Cód. KM.715.17 - DECA	2
L02	Cuba Quadrada de Embutir 30cm Branco Slim - Cód. L.31030.17 - DECA	5
L03	Bacia Convencional Branco Flex - Cód. P.38.17 - DECA	5


03	ADIÇÃO DE PLATAFORMA ELEVATÓRIA, INFRA PARA BEBEDOURO E PPCI	18/09/2025	JÚLIA	GIULIANO
02	ALTERAÇÃO LAYOUT-ÁREA DOS VEREDADORES E MESA DE SOM E VÍDEO	29/08/2025	JÚLIA	GIULIANO
01	ALTERAÇÃO PÉ-DIREITO FORRO E ADIÇÃO DE SHAFT BONECA	20/08/2025	JÚLIA	GIULIANO
00	EMIÇÃO INICIAL EXECUTIVO	11/08/2025	JÚLIA	GIULIANO
REVISÃO	DESCRIÇÃO	DATA	DESENHO	APROVAÇÃO

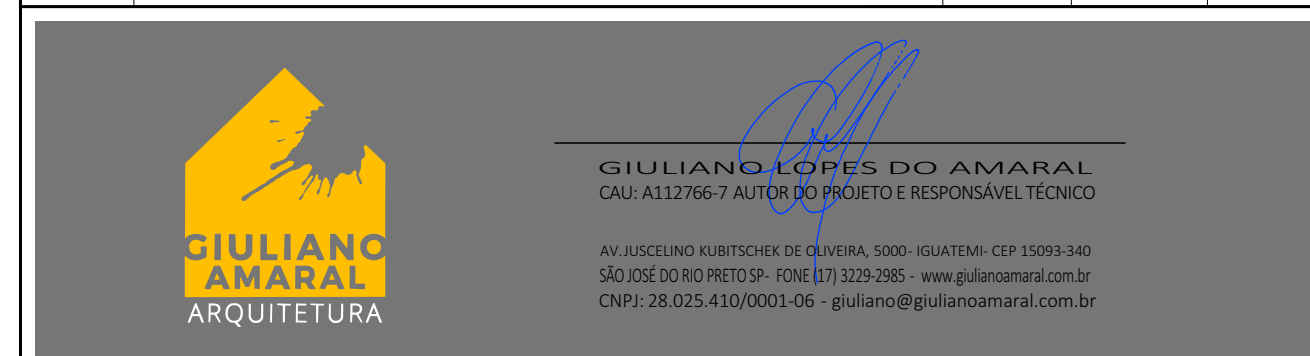

CLIENTE: CÂMARA MUNICIPAL DE BADY BASSITT		ARQUITETURA	
OBRA: REFORMA CÂMARA MUNICIPAL DE BADY BASSITT		PROJETO EXECUTIVO	
LOCAL: R. CAMILO DE MORAES, nº 426 BADY BASSITT - SP		08/19	
ASSUNTO: ÁREAS MOLHADAS - W.C. FEMININO		08/19	
PROJETO: GIULIANO AMARAL	ESCALA: INDICADA	DATA: 18/09/2025	

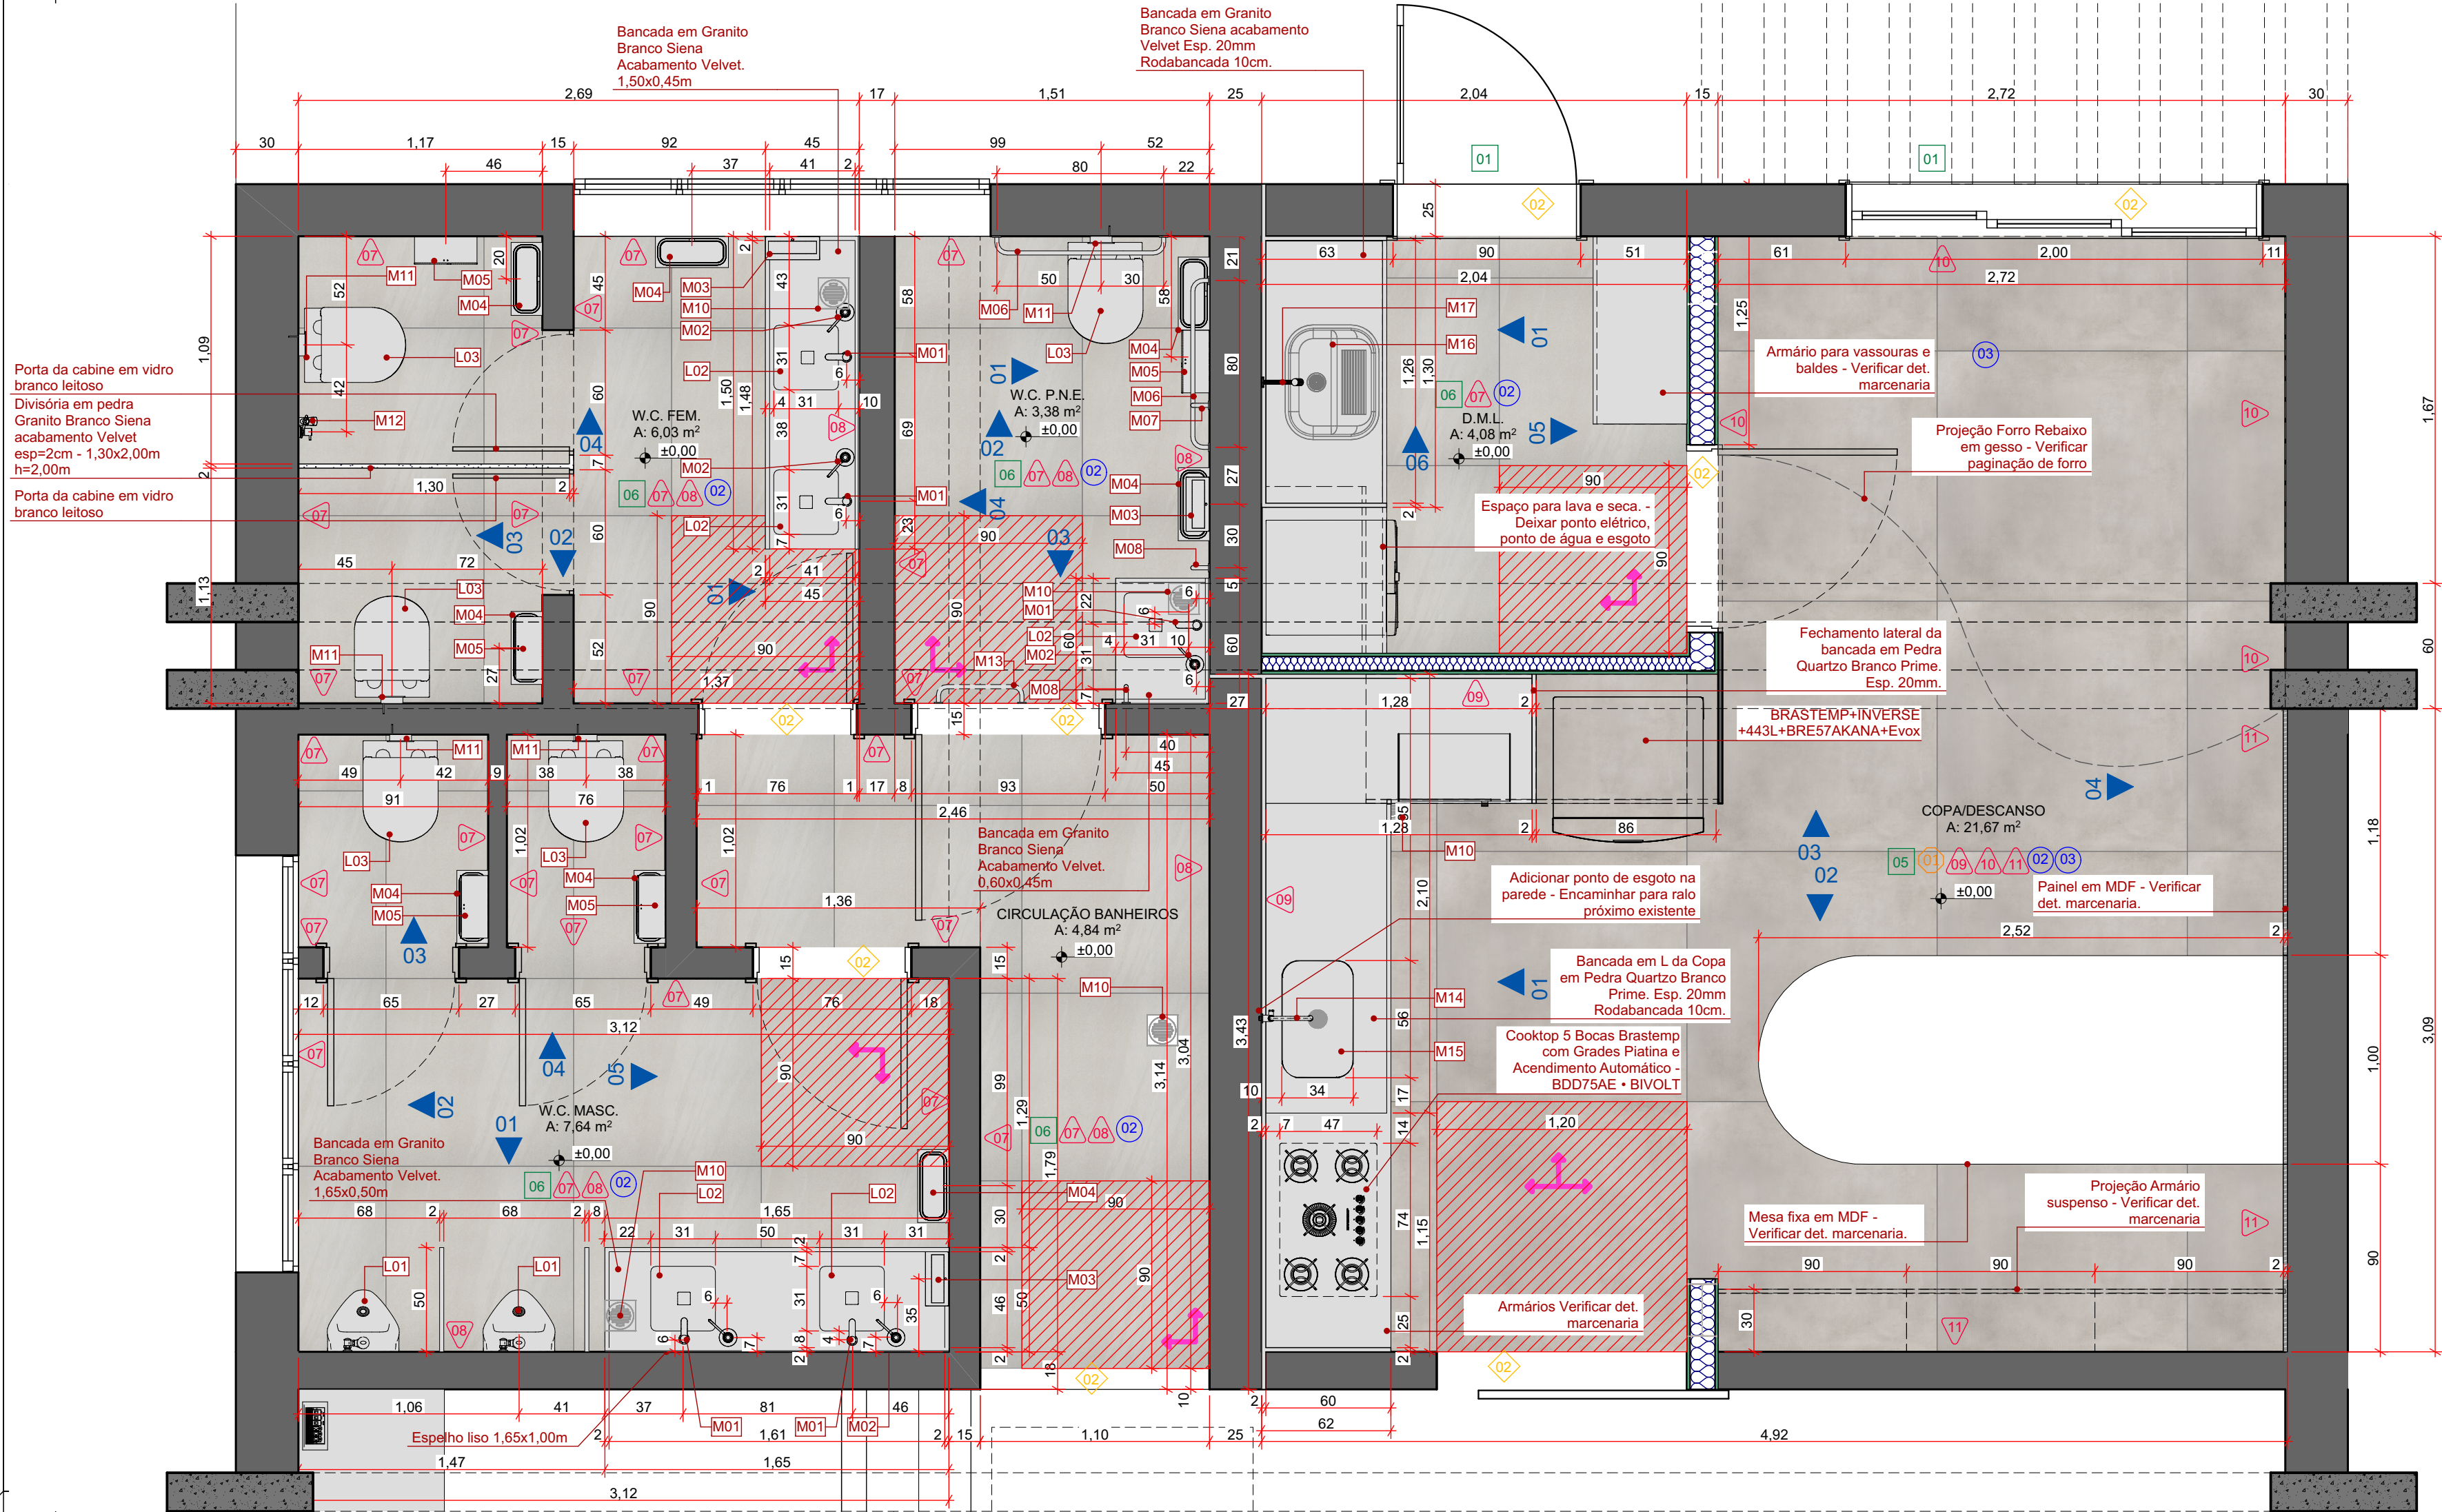


PLANTA BAIXA - ÁREAS MOLHADAS
ESC: 1:25

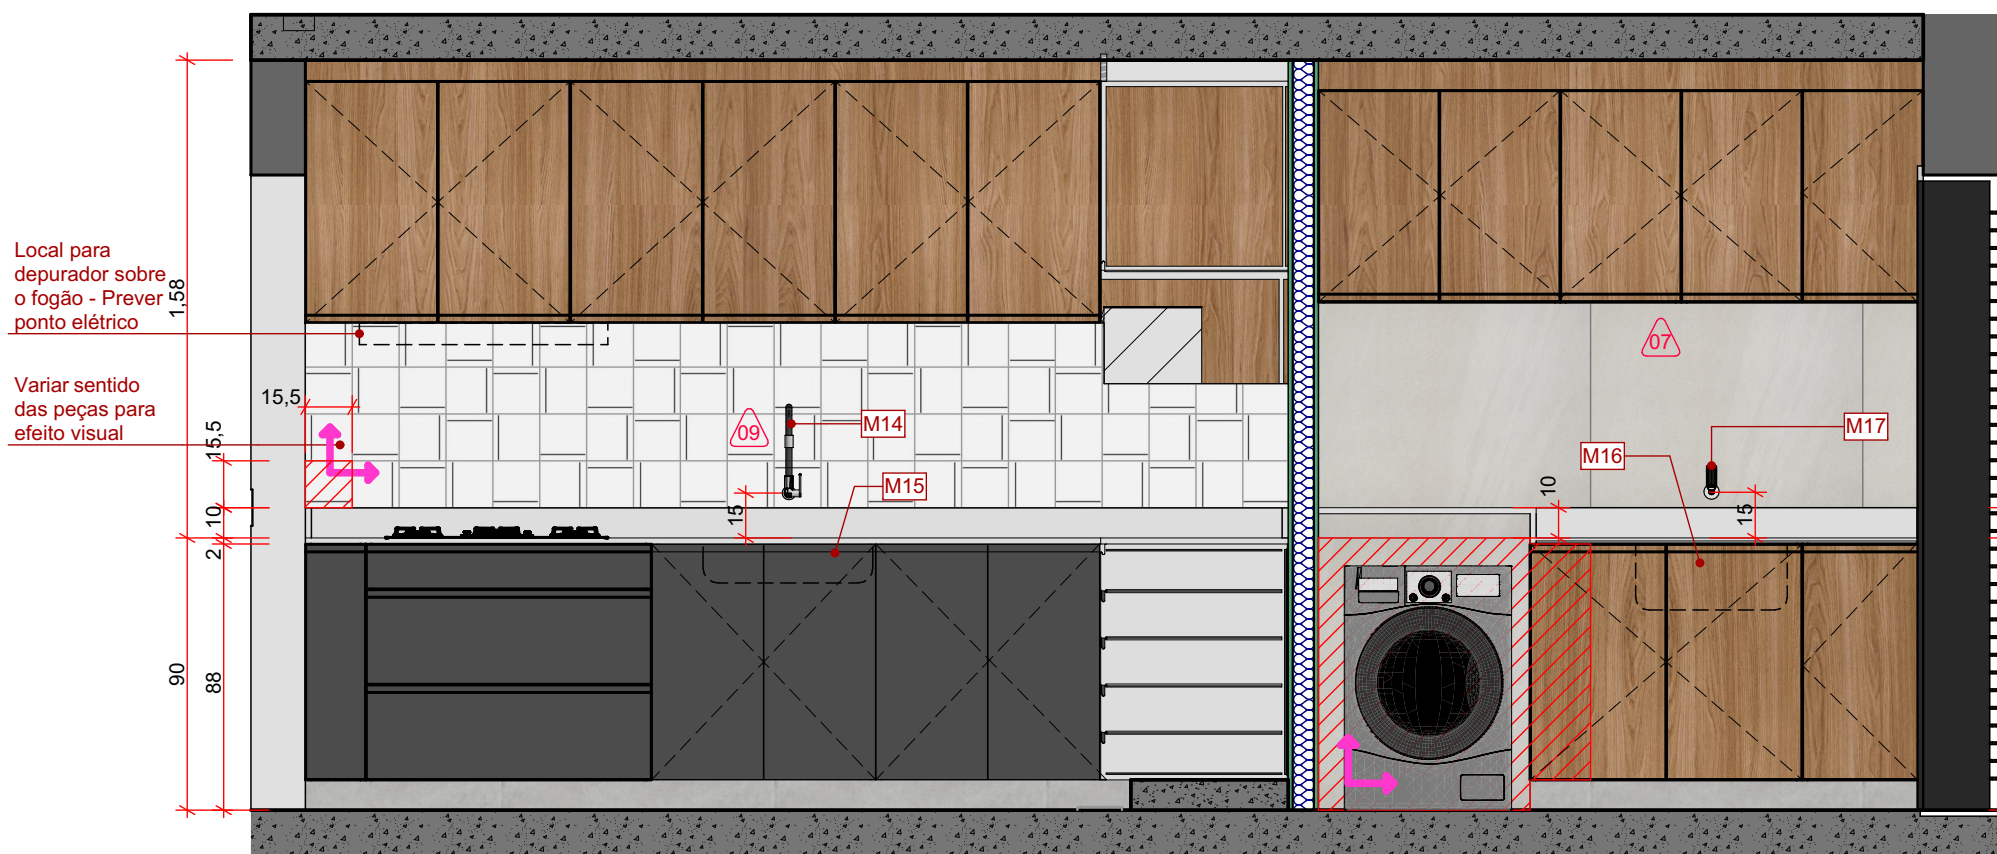


COPA / DML - Elev. 01
ESC: 1:25




COPA / DESCANSO - Elev. 03
ESC: 1:25

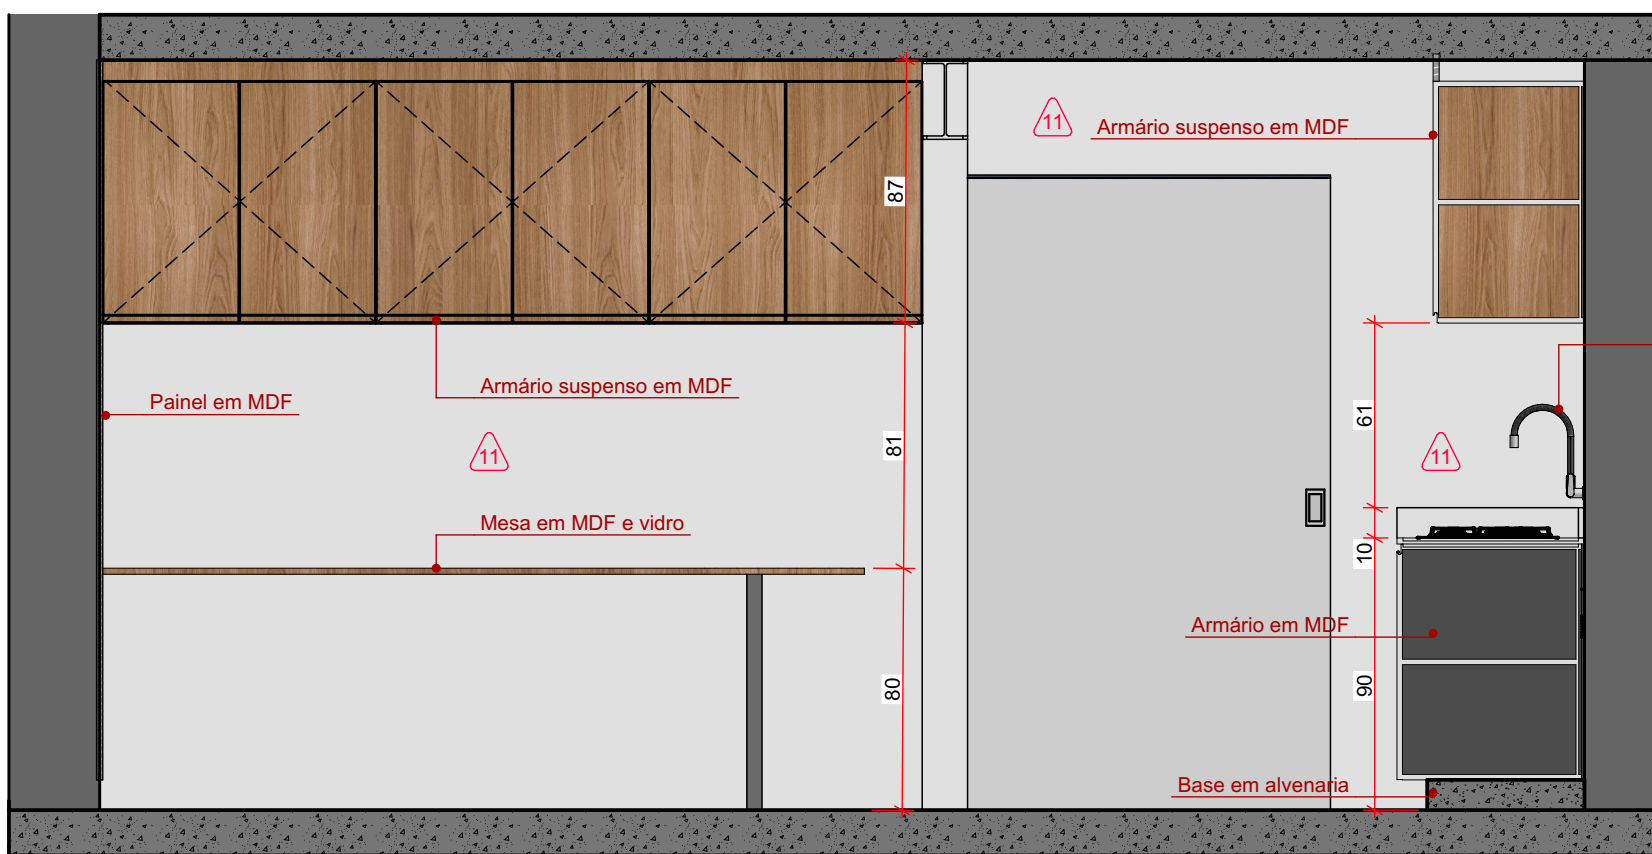


COPA - Elev. 02
ESC: 1:25

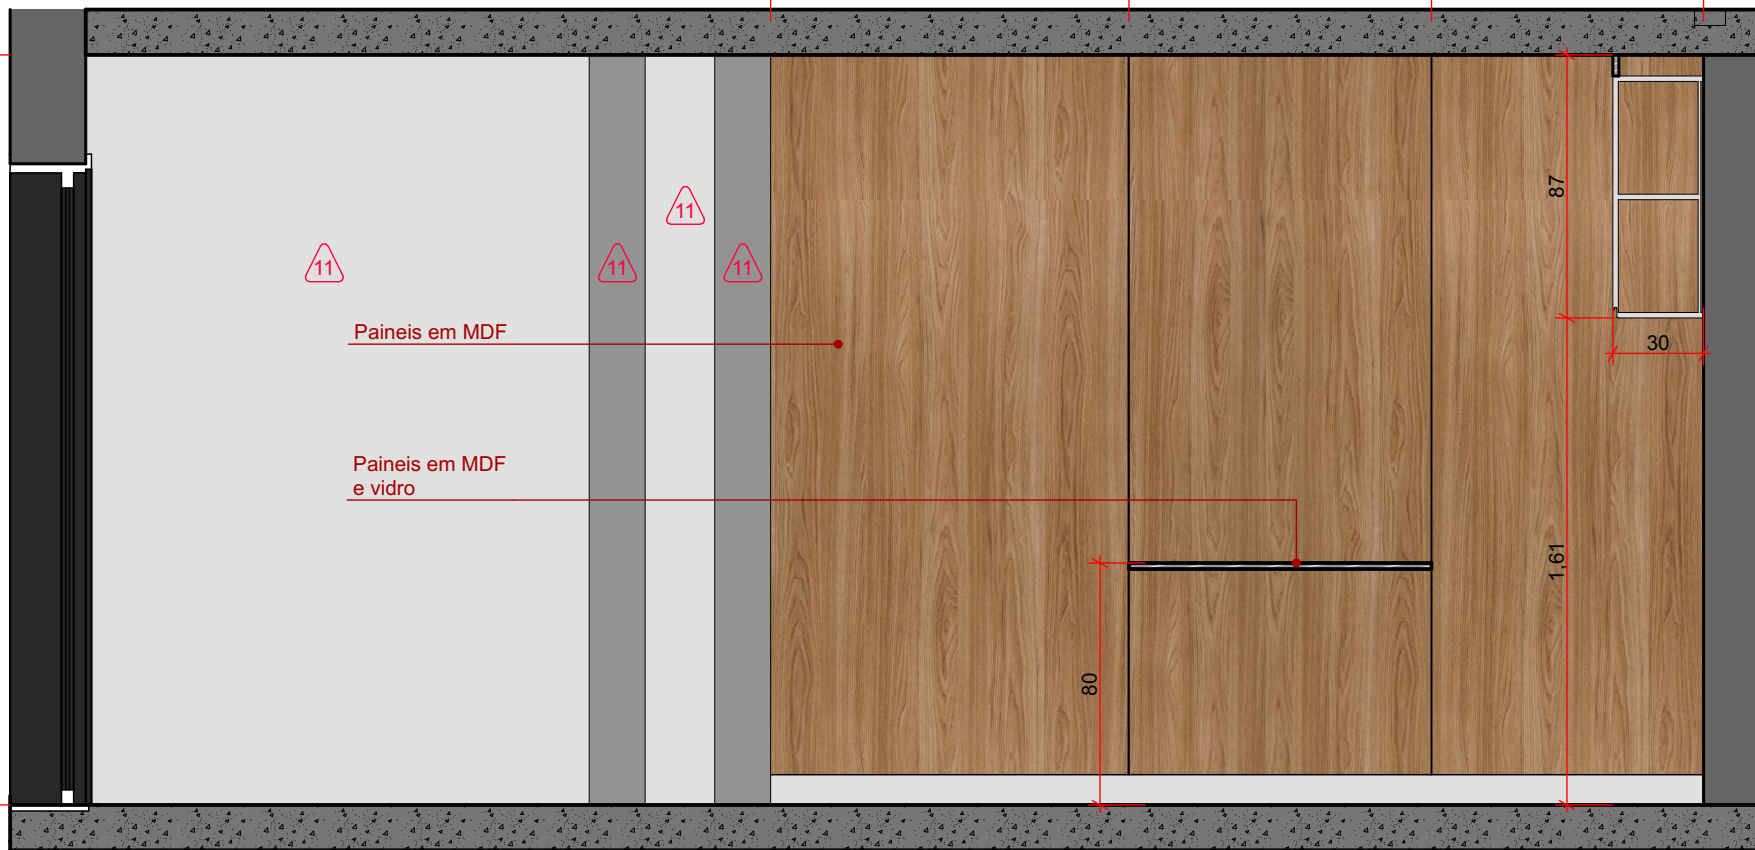

COPA / DESCANSO - Elev. 04
ESC: 1:25

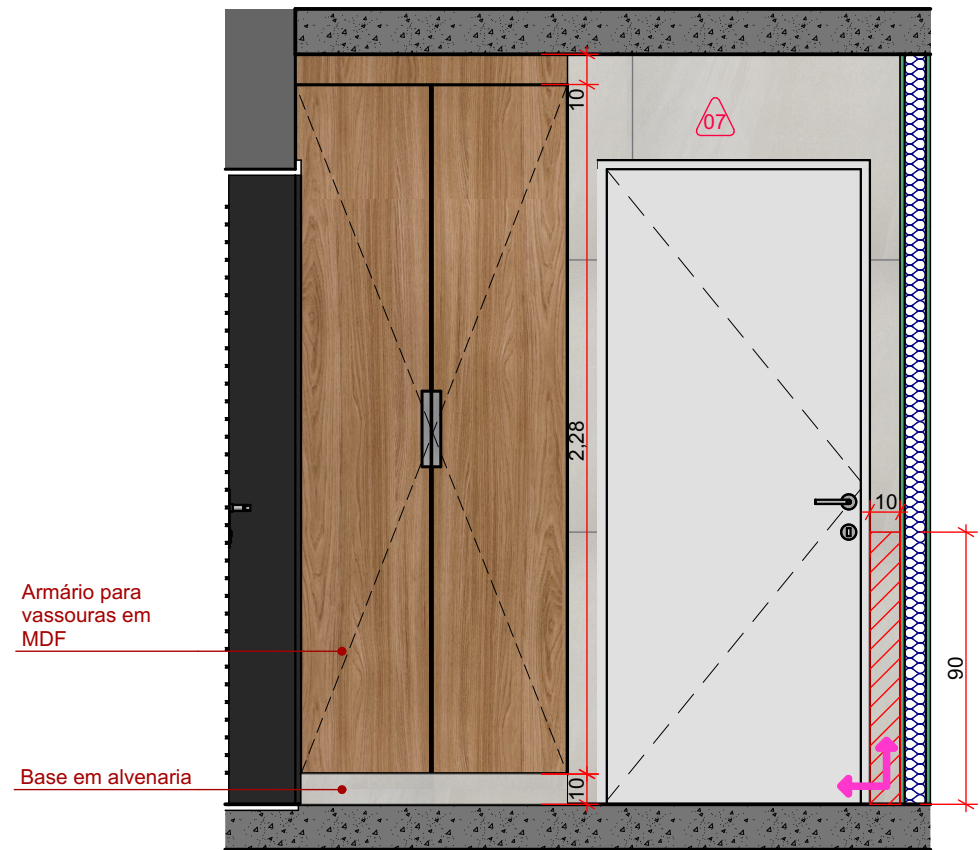

D.M.L. - Elev. 06
ESC: 1:25

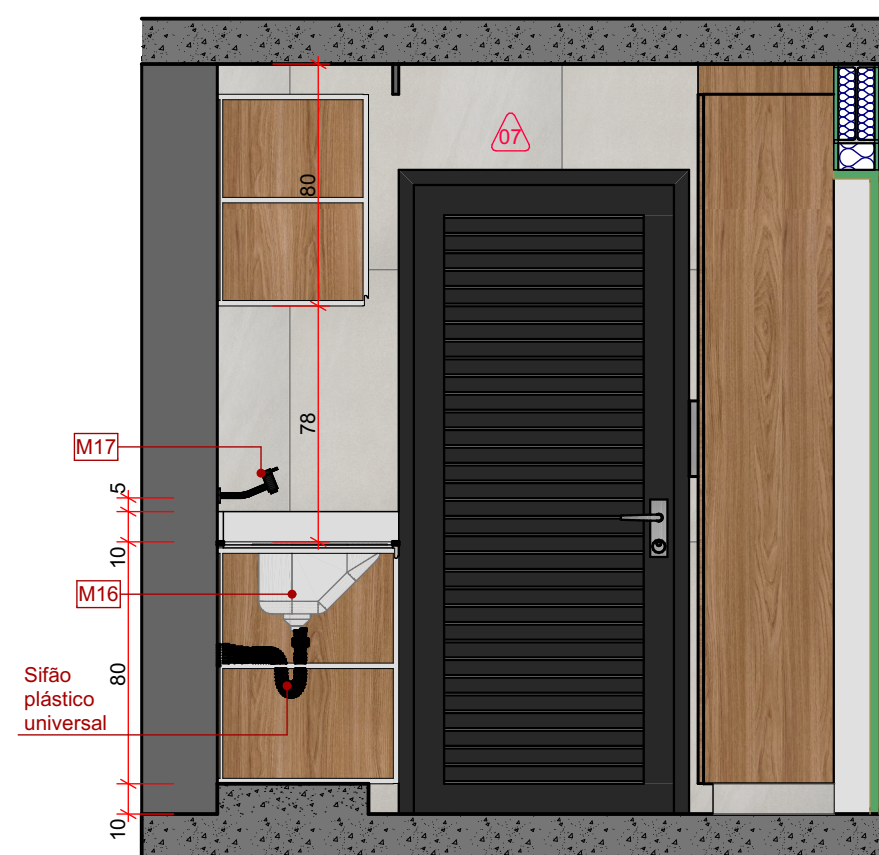

D.M.L. - Elev. 06
ESC: 1:25

LEGENDA DE ACABAMENTOS			
PISO			
01	Tinta Acrílica fosca - Sunvini Pisos - Cinza	04	Carpete comercial em rolo para auto tráfego Cor Basics - 807 - Coleção Efecto - Belgotex. (Brasão central da Câmara demarcado com a cor Basics 808. (tom sobre tom) - ver pag. de piso) ou com pintura artística para tecido
02	Piso em Granito Preto Aracruz ou São Gabriel Polido existente - Realizar Serramento (Escovamento), Aveludar e ativar cor com Total Black ou similar e impermeabilizante fosco	05	Porcelanato 1,20x1,20m NAT - Superquadra Concreto - Portobello Shop
03	Novo piso em Granito Preto São Gabriel acabamento escovado e com ativação de cor total black e impermeabilizante fosco	06	Porcelanato Ms.Barcelona Cristal NAT - 90x90cm - Portobello Shop
REVESTIMENTO			
01	Granito Preto Aracruz ou São Gabriel Polido existente - Realizar Serramento (Escovamento), Aveludar e ativar cor com Total Black ou similar e impermeabilizante fosco	07	Porcelanato Ms.Barcelona Cristal - 90x90cm - Portobello Shop
02	Granito Preto São Gabriel acabamento escovado e com ativação de cor total black e impermeabilizante fosco	08	Porcelanato Relevô Ms.Barcelona Cristal Vic - 30x90cm - Portobello Shop
03	Revestimento em ACM cor cód. - Projetoal	09	Porcelanato Revestimento Peppy Slim Black 15,5x15,5 - Portobello Shop (acima da pia)
04	Tinta Acrílica Fosco Sempre Limpo - Cor Nuvem de Chuva N507 - Sunvini	10	Tinta acrílica Fosco sempre limpo, cor Cerrado Y121 - Sunvini
05	Panel em madeira existente - Lixar e envernizar	11	Tinta acrílica Fosco sempre limpo, cor Sambaqui A012 - Sunvini
06	Textura Cristal L. Ornamental Cinza Ártico - Dantecolor	12	Textura Cristal L. Cristal Nobre brilhante Cinza Vieira - Dantecolor
TETO			
01	Laje existente com pintura para teto Branco Sunvini	03	Rebaixo em forro de gesso com Tinta acrílica Toque fosco completo, cor Cerrado Y121 - Sunvini
02	Laje existente - emassar(desempenar) e apilar tinta para teto Branco Sunvini	04	Forro em gesso acartonado com pintura para gesso e drywall Branco Sunvini PD= 4,00m
SOLEIRA			
01	Soleira em Granito Preto existente - Escovar, ativar cor com total black e impermeabilizar	02	Soleira Quartz Branco Prime Polido
RODAPÉ			
01	Porcelanato 1,20x1,20m NAT - Superquadra Concreto - Portobello Shop, H=10cm	02	Rodapé em Poliestireno branco liso - Meu Rodapé H=10cm
METAIS			
CÓDIGO	MODELO	QUANTIDADE	
M01	Torneira De Mesa Com Fechamento Automático Para Lavatório Decamatic Eco Cromado - Decamatic Eco - Cód. 1173.C - DECA	5	
M02	Dispensador Para Sabão Líquido Decamatic Cromado - Decamatic - Cód. 2015.C - DECA	5	
M03	Papeleira Inox Papel Interfolhado STAR - 70.106 - DRACO	3	
M04	Lixeira Inox 50 litros BOX - Cód. 70.227 - DRACO	8	
M05	Porta papel higiênico Inox Rolão BOX - Cód. 70.784 - DRACO	5	
M06	Barra de apoio em Aço inox cromado 80cm - horizontal (EXISTENTE)	2	
M07	Barra de apoio em Aço inox cromado 70cm - Instalação na vertical	1	
M08	Barra de apoio em Aço inox cromado 40cm - Instalação na vertical	2	
M09	Sifão para Lavatório Entrada: 1" / Saída: 1 1/2" Cromado - Cód. 1680.C.100.112 - DECA	5	
M10	Ralo 15x15 Aço Escovado BRACCI B09006BN	5	
M11	Acabamento para Válvula de Descarga Cromado Hydra Clean Cód. 4900.C.CLN - DECA (Verificar compatibilidade com válvula, trocar válvula se necessário)	5	
M12	Ducha Higiênica Com Registro E Derivação Link Cromado - Link - Cód. 1984.C.ACT.LNK.CR - DECA	1	
M13	Barra de apoio em Aço inox cromado 40cm - Instalação na horizontal	1	
M14	Torneira de parede para Cozinha com Bica Articulável Cromado e Preto Deca Motion - Cód. 1168.C23.PT - DECA	1	
M15	Cuba de embutir Tramontina Lavinia 56BL em aço inox polido 56x34cm	1	
M16	Tanque de encaixe Tramontina Hera 34L em Aço Inox Escovado 50x40cm - TRAMONTINA	1	
M17	Torneira de Parede com Arejador para cozinha Cromado - Link Cód. 1159.C.LNK - DECA	1	
LOUÇAS			
CÓDIGO	MODELO	QUANTIDADE	
L01	Kit Completo de Mictório Branco - Cód. KM.715.17 - DECA	2	
L02	Cuba Quadrada de Embutir 30cm Branco Slim - Cód. L.31030.17 - DECA	5	
L03	Bacia Convencional Branco Flex - Cód. P.38.17 - DECA	5	

03	ADIÇÃO DE PLATAFORMA ELEVATÓRIA, INFRA PARA BEBEDOURO E PPCI	18/09/2025	JÚLIA	GIULIANO
02	ALTERAÇÃO LAYOUT-ÁREA DOS VEREADORES E MESA DE SOM E VÍDEO	29/08/2025	JÚLIA	GIULIANO
01	ALTERAÇÃO PÉ-DIREITO FORRO E ADIÇÃO DE SHAFT BONECA	20/08/2025	JÚLIA	GIULIANO
00	EMIÇÃO INICIAL EXECUTIVO	11/08/2025	JÚLIA	GIULIANO
REVISÃO	DESCRIÇÃO	DATA	DESENHO	APROVAÇÃO



GIULIANO LOPES DO AMARAL
CAU: A12766-7 AUTOR DO PROJETO E RESPONSÁVEL TÉCNICO

AV. ARCELINO KURTSCHEW DE OLIVEIRA, 5000 - GUATEMÁ - CEP: 13089-340
SÃO JOSÉ DO RIO PRETO/SP - FONE: (071) 3229-2865 - www.giulianoamaral.com.br
CNPJ: 28.025.410/0001-06 - giuliano@giulianoamaral.com.br



CÂMARA MUNICIPAL DE
BADY BASSITT

CLIENTE: CÂMARA MUNICIPAL DE BADY BASSITT

OBRA: REFORMA CÂMARA MUNICIPAL DE BADY BASSITT

LOCAL: R. CAMILO DE MORAES, nº 426
BADY BASSITT - SP

ASSUNTO: ÁREAS MOLHADAS - COPA/DESCANSO E D.M.L.

PROJETO: GIULIANO AMARAL

ESCALA: INDICADA

DATA: 18/09/2025

ARQUITETURA


PROJETO EXECUTIVO

09/19



DEBITOS AUTOMATAS RESERVADOS - LEI 080/0002/0099 - A REPRESENTAÇÃO DO CONTEÚDO TOTAL DO PROJETO NÃO PODEM CONSTITUIR O ÚNICO DOCUMENTO PARA A EXECUÇÃO. AUTORES: ROMMELIN E LUCAS CARDOSO

PAGINAÇÃO DE PISO
ESC. 1:50

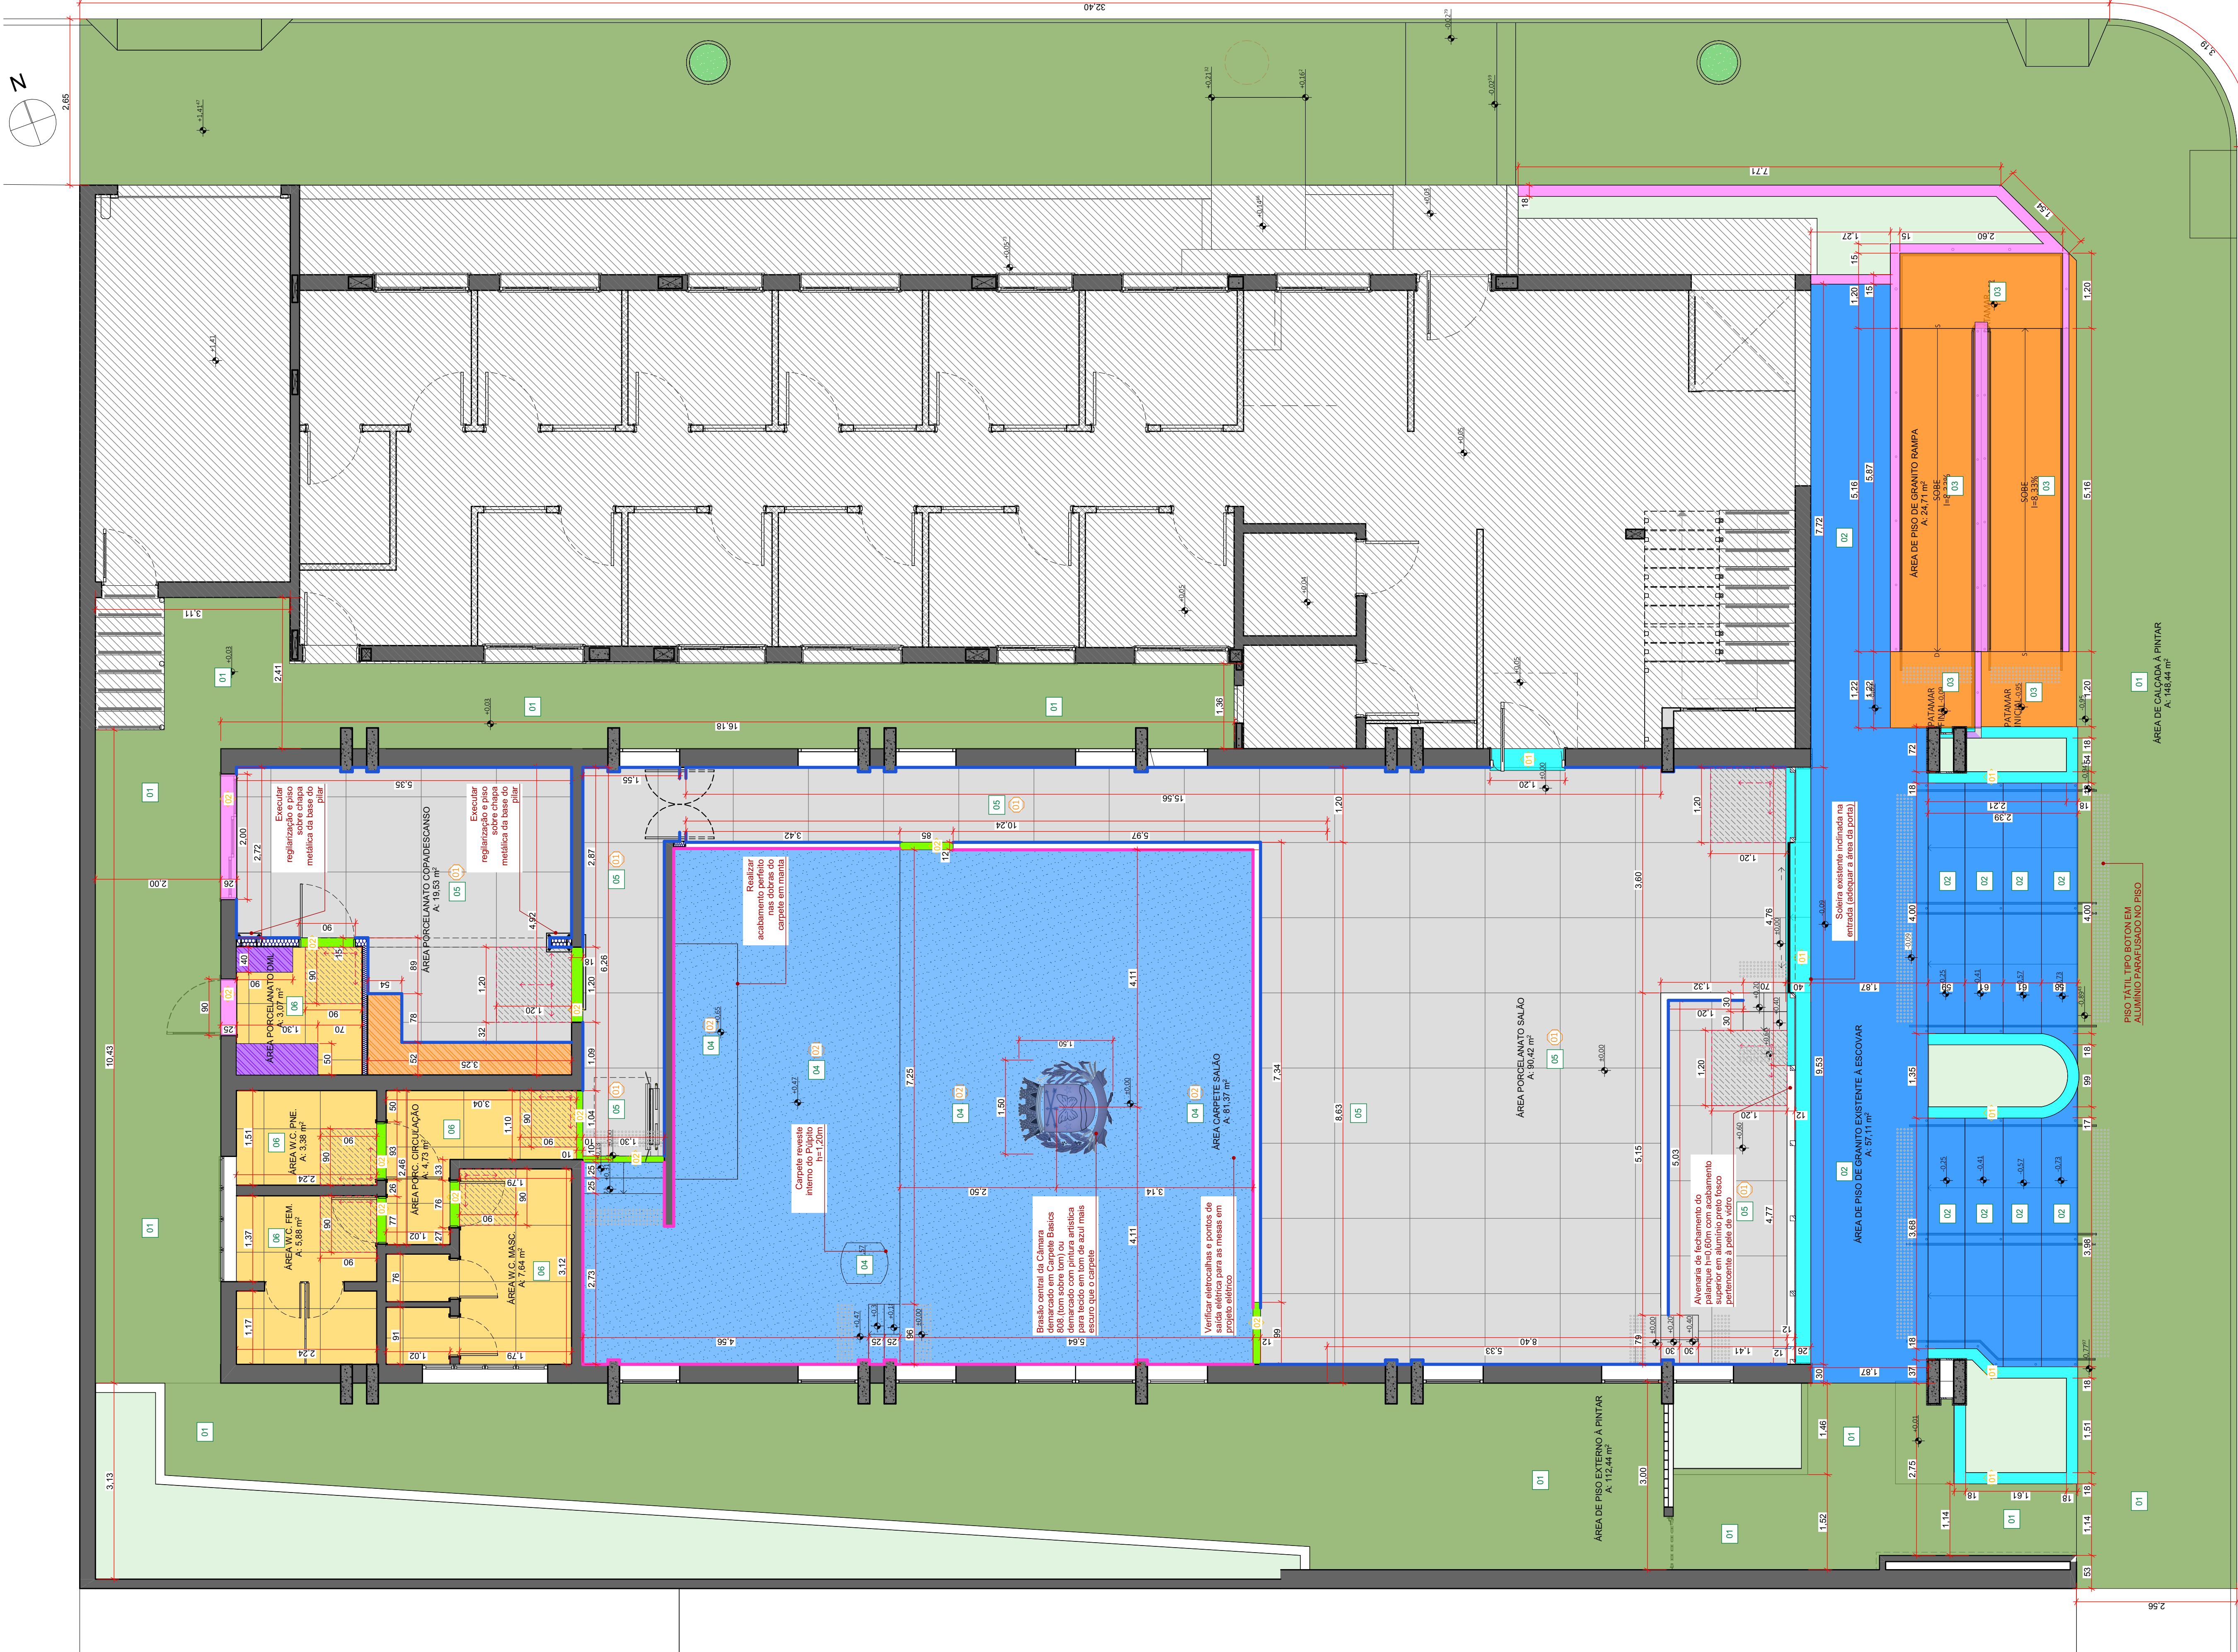

LEGENDA DE PAGINAÇÃO DE PISO			
PISO			
Tinta Acrílica fosca - Suvinil Pisos - Cinza	01	Carpete comercial em rolo para auto tráfego Cor Basics - 807 - Effecto - Belgotex. (Brasão central da Câmara demarcado com a cor Basics 808 (tom sobre tom) ou demarcado com pintura artificial para tecido	04
Piso em Granito Preto Aracruz ou São Gabriel Polido existente - Realizar Serramento (Escovamento), Aveludar e alisar cor com Total Black ou similar e impermeabilizante fosco	02	Porcelanato 1,20x1,20m NAT - Superquadra Concreto - Portobello Shop	05
Novo piso em Granito Preto São Gabriel acabamento escovado e com ativação de cor total black e impermeabilizante fosco	03	Porcelanato Ms Barcelona Cristal NAT - 90x90cm - Portobello Shop	06
		Peça inicial e sentido da paginação	
SOLEIRA			
Soleira em Granito Preto existente - Escovar, alisar cor com total black e impermeabilizar	01	Nova Soleira em Granito Preto acabamento escovado co ativação total black e impermeabilizar	02
Soleira Quartz Branco Prime Polido			
RODAPE			
Porcelanato 1,20x1,20m NAT - Superquadra Concreto - Portobello Shop. H=10cm	01	Rodapé em Poliestireno branco liso - Meu Rodapé H=10cm	02
BASES			
Base em alvenaria h=10cm revestido de Porcelanato 1,20x1,20m NAT - Superquadra Concreto - Portobello Shop		Base em alvenaria h=10cm revestido de Porcelanato Ms Barcelona Cristal NAT - 90x90cm - Portobello Shop	







ÁREA NÃO PERTENCENTE À REFORMA - MANTER SEM ALTERAÇÃO. NOTA: SE POR VENTURA OCORRER QUAISQUER TIPOS DE DANOS FÍSICOS A ESTA ÁREA DURANTE A EXECUÇÃO DA REFORMA O MESMO DEVERÁ SER REPARADO O MAIS RÁPIDO POSSÍVEL A ÔNUS DA CONSTRUTORA.				
03	ADIÇÃO DE PLATAFORMA ELEVATÓRIA, INFRA PARA BEBEDOURO E PPCI	18/09/2025	JÚLIA	GIULIANO
02	ALTERAÇÃO LAYOUT- ÁREA DOS VEREADORES E MESA DE SOM E VÍDEO	29/08/2025	JÚLIA	GIULIANO
01	ALTERAÇÃO PÉ-DIREITO FORRO E ADIÇÃO DE SHAFT BONECA	20/08/2025	JÚLIA	GIULIANO
00	EMIÇÃO INICIAL EXECUTIVO	11/08/2025	JÚLIA	GIULIANO
REVISÃO	DESCRIÇÃO	DATA	DESENHO	APROVAÇÃO




GIULIANO LOPES DO AMARAL
CAU-A127766-7 AUTOR DO PROJETO E RESPONSÁVEL TÉCNICO

AV. JUSCELINO KUBITSCHEK DE OLIVEIRA, 5000 - IGUAÍTEMI - CEP 15093-940
SÃO JOSÉ DO RIO PRETO/SP - FONE (011) 3229-2885 - www.giulianoamaral.com.br
CNPJ: 28.025.410/0001-06 - giuliano@giulianoamaral.com.br

CÂMARA MUNICIPAL DE BADY BASSITT				
CLIENTE:	CÂMARA MUNICIPAL DE BADY BASSITT			
OBRA:	REFORMA CÂMARA MUNICIPAL DE BADY BASSITT			
LOCAL:	R. CAMILO DE MORAES, nº 426 BADY BASSITT - SP			
ASSUNTO:	PAGINAÇÃO DE PISO			
PROJETO:	GIULIANO AMARAL	ESCALA:	INDICADA	DATA:
				18/09/2025
ARQUITETURA				10/19
PROJETO EXECUTIVO				

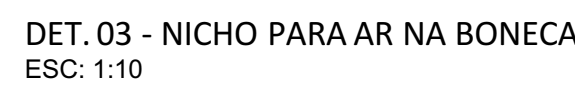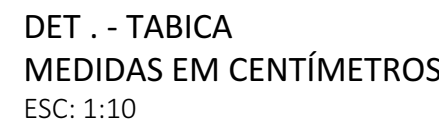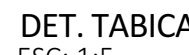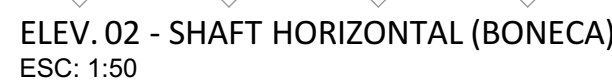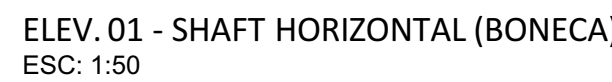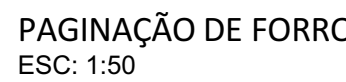

DET. 01 - CORTINEIRO NO SHAFT
ESC: 1:10

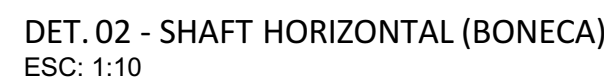

CLIENTE:	CÂMARA MUNICIPAL DE BADY BASSITT	
DIRETA:	REFORMA CÂMARA MUNICIPAL DE BADY BASSITT	
LOCAL:	R. CAMILO DE MORAES, nº 426 BADY BASSITT - SP	ARQUITETURA
ASSUNTO:		PROJETO EXECUTIVO



PLANTA BAIXA - ILUMINAÇÃO
ESC: 1:50

ADEQUAR CIRCUITO EXISTENTE PARA NOVAS LUMINÁRIAS DE ILUMINAÇÃO

ADEQUAR CIRCUITO EXISTENTE PARA NOVAS LUMINÁRIAS DE ILUMINAÇÃO

NOVA ILUMINAÇÃO VERIFICAR NOVO CIRCUITO E EXISTENTES - VERIFICAR PROJETO ELÉTRICO

VERIFICAR FUNCIONAMENTO DE LUMINÁRIAS EXISTENTES - REALIZAR TROCA DE NECESSÁRIO

NOVA ILUMINAÇÃO VERIFICAR NOVO CIRCUITO E EXISTENTES - VERIFICAR PROJETO ELÉTRICO

NOVA ILUMINAÇÃO VERIFICAR NOVO CIRCUITO E EXISTENTES - VERIFICAR PROJETO ELÉTRICO

VERIFICAR FUNCIONAMENTO DE LUMINÁRIAS EXISTENTES - REALIZAR TROCA DE NECESSÁRIO

PREVER PONTO DE ILUMINAÇÃO PARA ILUMINAÇÃO DO BRASÃO DA FACHADA

LEGENDA DE ILUMINAÇÃO		
	Spot de Embutir Linked Face Recuado Retangular Tripla Dicroica PAR16 (L) 30cm x (P) 10cm x (A) 3,5cm Termoplástico Branco - Save Energy SE-330.2067 com 03 Lâmpadas LED Dicroicas PAR16 GU10 36° 4000K 7W Bivolt - Germany Blumenau Iluminação 2071014 - InspireHome	
	Spot articulado Block P 20x20 / 90081101 / 2X AR70 - Preto - Bellaitalia	
	Perfil de sobrepor plano 24V / 8MM 5W 220lm/m - ARCHI - 2700K Stella Iluminação	
	Plafon de sobrepor Eco 18W 1500lm STH21963Q/40 4000K - Stella Iluminação	
	Pendente Fit 25 Row 637LED 2700K - Newline	
	Plafon de sobrepor Evo Blacklight UGR19 30W 2300lm STH21967/30 - 3000K - Stella Iluminação	
	Spot Leya Embutir 2W Branco Bivolt 3000K 150lms - GAYA	

GIULIANO AMARAL ARQUITETURA

GIULIANO LOPES DO AMARAL
CAU: A127867-7 AUTOR DO PROJETO E RESPONSÁVEL TÉCNICO

AV. JUSCELINO KUBITSCHEK DE OLIVEIRA, 5000 - IGUAÍTEMI - CEP: 13093-340
SÃO JOSÉ DO RIO PRETO/SP - FONE: (011) 3229-2885 - www.giulianoamaral.com.br
CNPJ: 28.025.413/0001-06 - giuliano@giulianoamaral.com.br

CÂMARA MUNICIPAL DE
BADY BASSITT

CLIENTE: CÂMARA MUNICIPAL DE BADY BASSITT

OBRA: REFORMA CÂMARA MUNICIPAL DE BADY BASSITT

LOCAL: R. CAMILO DE MORAES, nº 426
BADY BASSITT - SP

ASSUNTO: LUMINOTÉCNICO

PROJETO: GIULIANO AMARAL

ESCALA: INDICADA

DATA: 18/09/2025

ARQUITETURA
PROJETO EXECUTIVO

12/19

ÁREA NÃO PERTENCENTE À REFORMA - MANTER SEM ALTERAÇÃO.
NOTA: SE POR VENTURA OCORRER QUAISQUER TIPOS DE DANOS FÍSICOS A
ESTA ÁREA DURANTE A EXECUÇÃO DA REFORMA O MESMO DEVERÁ SER
REPARADO O MAIS RÁPIDO POSSÍVEL A ÔNUS DA CONSTRUTORA.

03	ADIÇÃO DE PLATAFORMA ELEVATÓRIA, INFRA PARA BEBEDOURO E PPCL	18/09/2025	JÚLIA	GIULIANO
02	ALTERAÇÃO LAYOUT- ÁREA DOS VEREADORES E MESA DE SOM E VÍDEO	29/08/2025	JÚLIA	GIULIANO
01	ALTERAÇÃO PÉ-DIREITO FORRO E ADIÇÃO DE SHAFT BONECA	20/08/2025	JÚLIA	GIULIANO
00	EMIÇÃO INICIAL EXECUTIVO	11/08/2025	JÚLIA	GIULIANO
REVISÃO	DESCRIÇÃO	DATA	DESENHO	APROVAÇÃO

CONFIRMAR TODAS AS MEDIDAS NO LOCAL PARA EXECUÇÃO.

ARQUIVO: ARQ_EXE_CÂMARA_BADY_R03.pln

PLANTA BAIXA - PONTOS ELÉTRICOS
ESC: 1:50

LEGENDA DE PONTOS ELÉTRICOS	
	Caixa de tomada 3 Blocos para Mesa-CX03QF com 01 módulo de tomada 10A e 01 módulo de microfone módulo XLR - fêmea - CAIXA TOMADA
	Tomada baixa h=0,30m 10A 110V
	Tomada média h=1,20m 10A 110V
	Tomada alta (altura indicada em planta) 10A 110V
	Projeção eletrocalha embuída no piso sob carpete - Alimentação das tomadas das mesas e microfone
	Interruptor
	Ponto de rede a 0,30m do piso

NOTA: MANTER PONTOS ELÉTRICOS EXISTENTES E ADICINAR PONTOS NOVOS CONFORME INDICAÇÃO EM PLANTA. MANTER SENSORES E ALARME E INFRAESTRUTURA ELÉTRICA EXISTENTE. NOVO SHAFT HORIZONTAL (BONECA) PARA ESCONDER INFRA EXISTENTE E PASSAR NOVOS CONDUTES. DEIXAR AO MÍNIMO 04 CONDUTES A MAIS PASSANDO POR TODA A BONECA ATÉ O QUADRO ELÉTRICO.

ÁREA NÃO PERTENCENTE À REFORMA - MANTER SEM ALTERAÇÃO. NOTA: SE POR VENTURA OCORRER QUAISQUER TIPOS DE DANOS FÍSICOS A ESTA ÁREA DURANTE A EXECUÇÃO DA REFORMA O MESMO DEVERÁ SER REPARADO O MAIS RÁPIDO POSSÍVEL A ONUS DA CONSTRUTORA.	
03	ADICÇÃO DE PLATAFORMA ELEVATÓRIA, INFRA PARA BEBEDOURO E PPCI
02	ALTERAÇÃO LAYOUT- ÁREA DOS VEREADORES E MESA DE SOM E VÍDEO
01	ALTERAÇÃO PÉ-DIREITO FORRO E ADICÇÃO DE SHAFT BONECA
00	EMIÇÃO INICIAL EXECUTIVO
REVISÃO	DESCRIÇÃO
	DATA
	DESENHO
	APROVAÇÃO

GIULIANO LOPES DO AMARAL
CAU-A112766-7 - AUTOR DO PROJETO E RESPONSÁVEL TÉCNICO

AV. JUSCELINO KUBITSCHEK DE OLIVEIRA, 5000 - IGUAÍTEMI - CEP 15099-940
SÃO JOSÉ DO RIO PRETO-SP - FONE (17) 3229-2885 - www.giulianoamaral.com.br
CNPJ: 28.025.413/0001-06 - giuliano@giulianoamaral.com.br

CÂMARA MUNICIPAL DE BADY BASSITT	
CLIENTE: CÂMARA MUNICIPAL DE BADY BASSITT	
OBRA: REFORMA CÂMARA MUNICIPAL DE BADY BASSITT	
LOCAL: R. CAMILO DE MORAES, nº 426 BADY BASSITT - SP	
ASSUNTO: TOMADAS	
PROJETO: GIULIANO AMARAL	
ESCALA: INDICADA	DATA: 18/09/2025
ARQUITETURA PROJETO EXECUTIVO	
13/19	

PLANTA BAIXA - CLIMATIZAÇÃO
ESC: 1:50




03	ADIÇÃO DE PLATAFORMA ELEVATÓRIA, INFRA PARA BEBEDOURO E PPCI	18/09/2025	JÚLIA	GIULIANO
02	ALTERAÇÃO LAYOUT- ÁREA DOS VEREADORES E MESA DE SOM E VÍDEO	29/08/2025	JÚLIA	GIULIANO
01	ALTERAÇÃO PÉ-DIREITO FORRO E ADIÇÃO DE SHAFT BONECA	20/08/2025	JÚLIA	GIULIANO
00	EMIÇÃO INICIAL EXECUTIVO	11/08/2025	JÚLIA	GIULIANO
REVISÃO	DESCRIÇÃO	DATA	DESENHO	APROVAÇÃO



GIULIANO LOPES DO AMARAL
CAU: A112766-7 AUTOR DO PROJETO E RESPONSÁVEL TÉCNICO

AV. JUSCELINO KUBITSCHKE DE OLIVEIRA, 5000 - GUATEMÁ - CEP: 13089-340
SÃO JOSÉ DO RIO PRETO/SP - FONE: (017) 3229-2885 - www.giulianoamaral.com.br
CNPJ: 28.025.410/0001-06 - giuliano@giulianoamaral.com.br

 CÂMARA MUNICIPAL DE BADY BASSITT				
CLIENTE:	CÂMARA MUNICIPAL DE BADY BASSITT			
OBRA:	REFORMA CÂMARA MUNICIPAL DE BADY BASSITT			
LOCAL:	R. CAMILO DE MORAES, nº 426 BADY BASSITT - SP			
ASSUNTO:	CLIMATIZAÇÃO			
PROJETO:	GIULIANO AMARAL	ESCALA:	INDICADA	DATA: 18/09/2025
				14/19

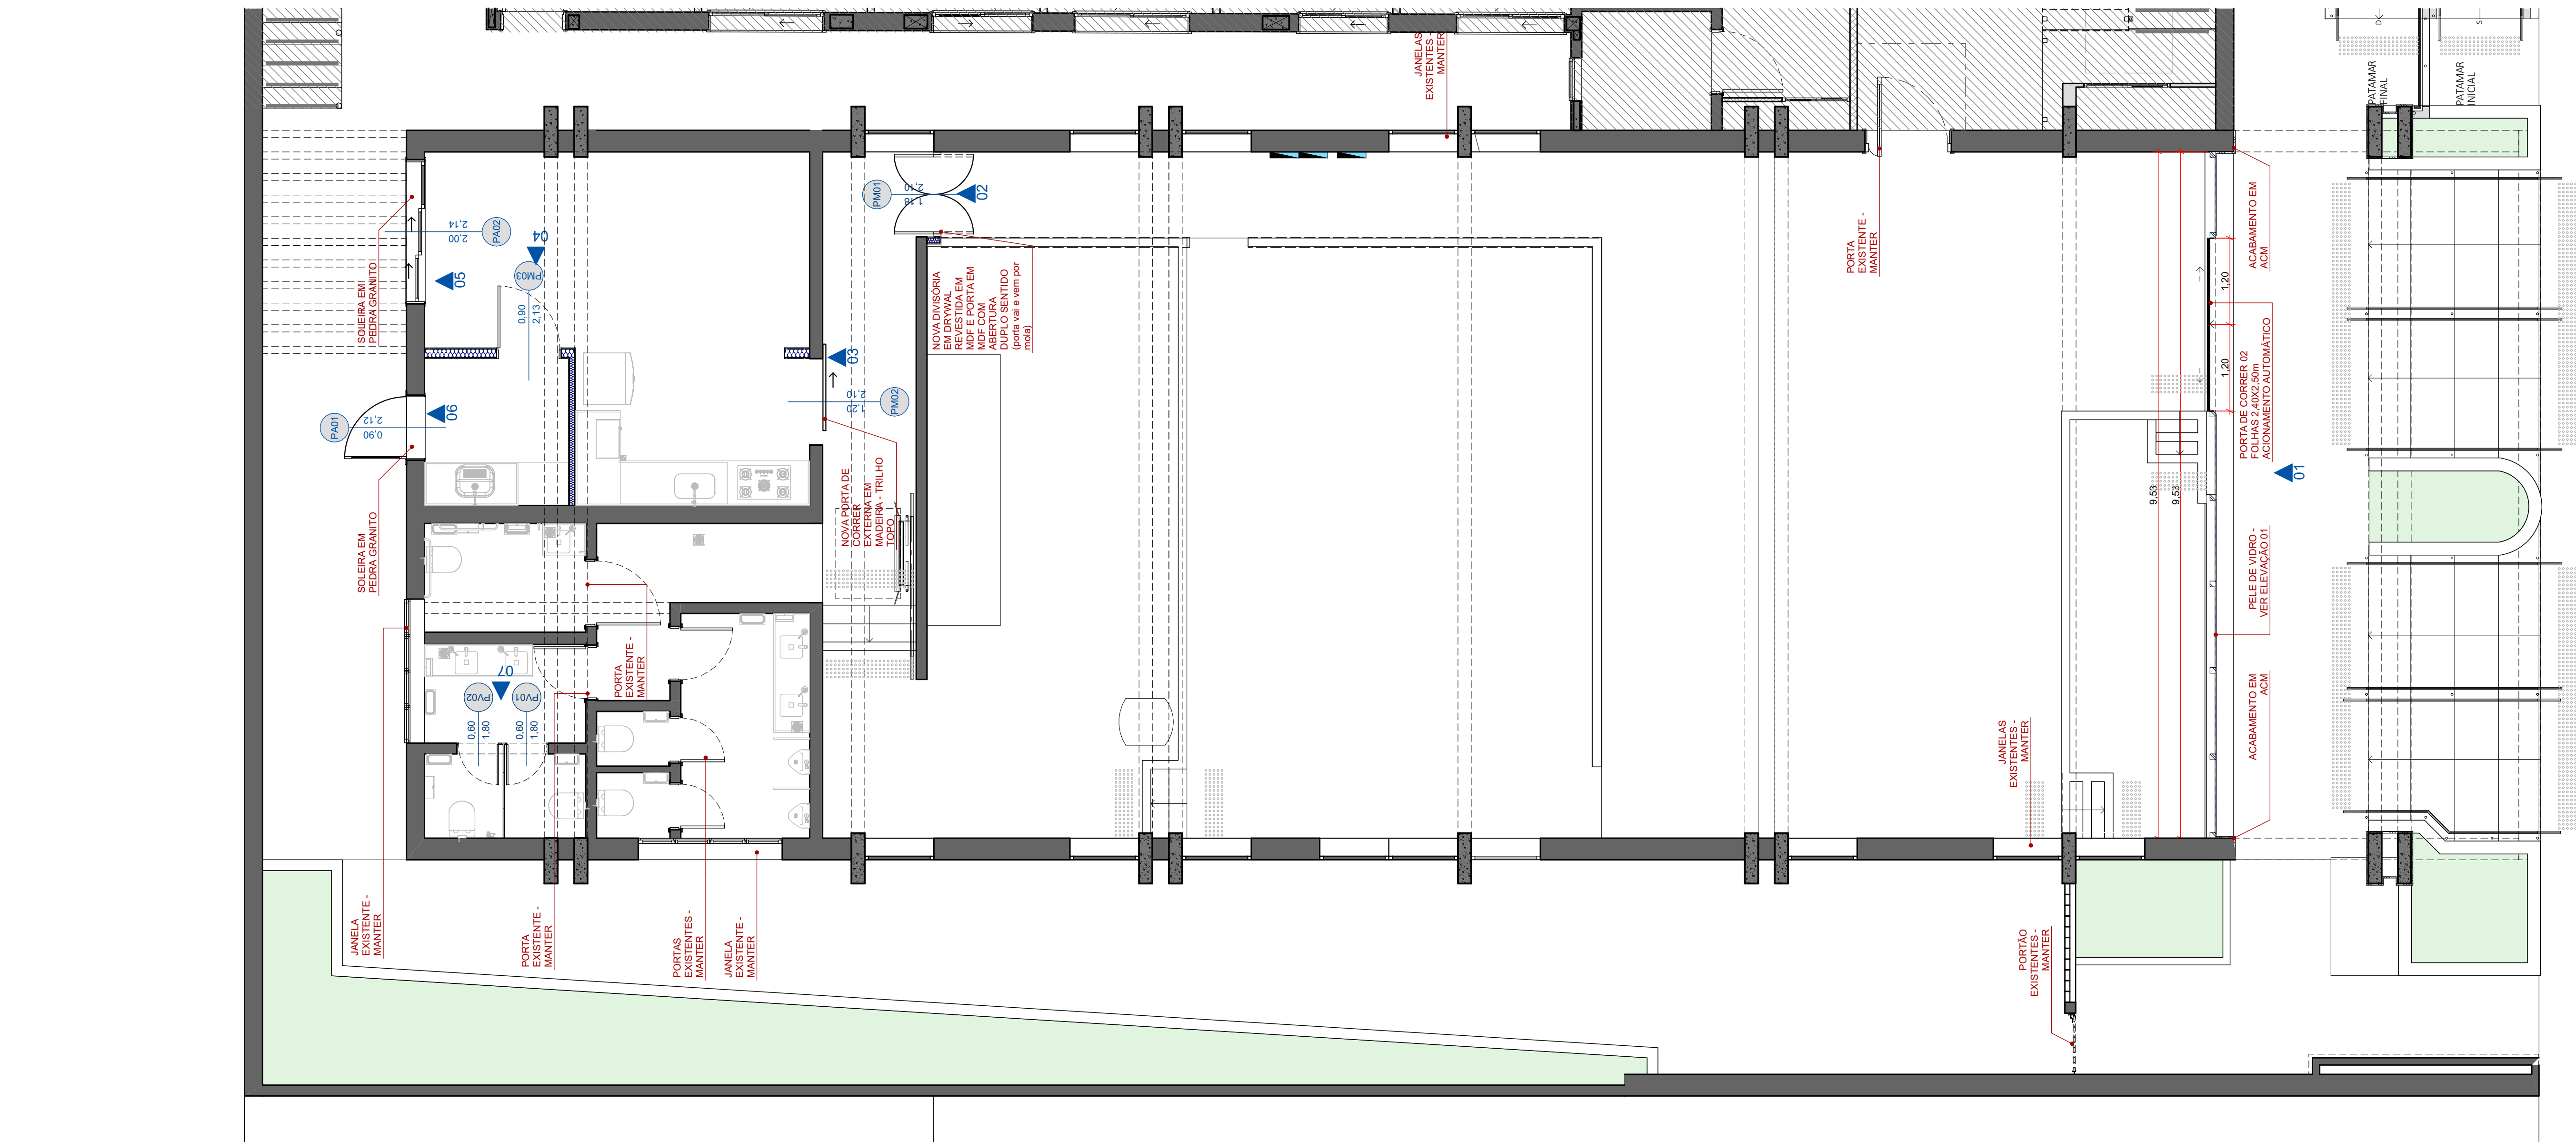[illegible]

Vidro Laminado 8mm Prata
(120 ST 04mm + PVB
Incolor + Incolor 04mm)

Pele de vidro espelhado
ST120 9.53x4,58m

Porta de vidro espelhado
ST120 no mesmo padrão da
pele de vidro - Correr 02
folhas automáticas

[illegible]

ELEV. 02 - PM01
ESC: 1:50

Technical drawing of a door frame assembly. The drawing shows a cross-section of the frame with dimensions in millimeters. The top horizontal dimension is 90 mm, with 2 mm on each side of a central 86 mm section. The right vertical dimension is 35 mm, with 3 mm on the top and 2.10 mm on the bottom. A dashed diagonal line represents the door's movement path. A small circle with a dot inside is located on the left vertical edge, and a small circle with a dot inside is located on the bottom horizontal edge. A small circle with a dot inside is also located on the left vertical edge, below the one above.

Technical drawing of a door assembly. The drawing shows a side view of a door with a handle and a lock. Dimensions are indicated in red: a vertical dimension of 2,10 and a horizontal dimension of 1,20. Labels in Portuguese describe the components: 'Trilho topo acabamento escovado' (Brushed top track), 'Porta de correr em madeira sarrafeada 30mm acabamento laqueado cinza claro G162, Sayerlack' (Sliding door in brushed wood 30mm, clear gray lacquered finish G162, Sayerlack), and 'Puxador embutido tipo concha' (Conch-shaped recessed handle). A small inset shows a detail of the handle mechanism with a red arrow pointing to the right.

Diagrama de uma janela com vidro laminado e detalhes dimensionais:

- Dimensão horizontal total: 2,00
- Dimensão vertical total: 2,15
- Dimensão vertical da caixa: 2,10
- Dimensão horizontal da caixa: 1,50
- Dimensão horizontal do vidro: 1,40
- Dimensão vertical do vidro: 2,00
- Dimensão horizontal da borda inferior do vidro: 0,10
- Dimensão vertical da borda inferior do vidro: 0,05
- Dimensão horizontal da borda superior do vidro: 0,05
- Dimensão vertical da borda superior do vidro: 0,05
- Dimensão horizontal da borda esquerda do vidro: 0,05
- Dimensão vertical da borda esquerda do vidro: 0,05
- Dimensão horizontal da borda direita do vidro: 0,05
- Dimensão vertical da borda direita do vidro: 0,05
- Dimensão horizontal da borda inferior da caixa: 0,10
- Dimensão vertical da borda inferior da caixa: 0,05
- Dimensão horizontal da borda superior da caixa: 0,05
- Dimensão vertical da borda superior da caixa: 0,05
- Dimensão horizontal da borda esquerda da caixa: 0,05
- Dimensão vertical da borda esquerda da caixa: 0,05
- Dimensão horizontal da borda direita da caixa: 0,05
- Dimensão vertical da borda direita da caixa: 0,05

Diagrama de uma porta de vidro blindado com detalhes técnicos e legendas:

- Folhas em Vidro Temperado Laminado - Branco Leitoso
- Puxador box de banheiro Alumínio porta de vidro Blindax 1629 Branco frizado
- Criative Multi - Prever fecho
- batente em alumínio branco com borracha de proteção

90

2,10


Guarnição interna e externa 5cm



Massaneta e soreta trancada para áreas externas acabamento escovado Pado

Porta Veneziana em alumínio preto fosco linha suprema


GIULIANO LOPES DO AMARAL
 CAUI: A112766-7 AUTOR DO PROJETO E RESPONSÁVEL TÉCNICO

AV. JOSELINO KURTSCHEW DE OLIVEIRA, 5000 - GUATEMÉ - CEP 15093-340
 SÃO JOSÉ DO RIO PRETO SP - FONE (17) 3229-2385 - www.giulianoamaral.com.br
 CNPJ: 28.025.410/0001-06 - giuliano@giulianoamaral.com.br

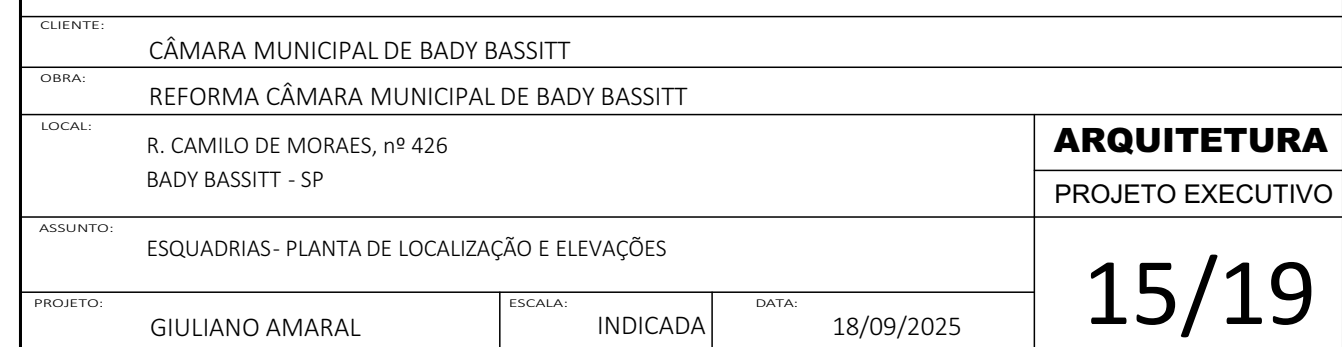


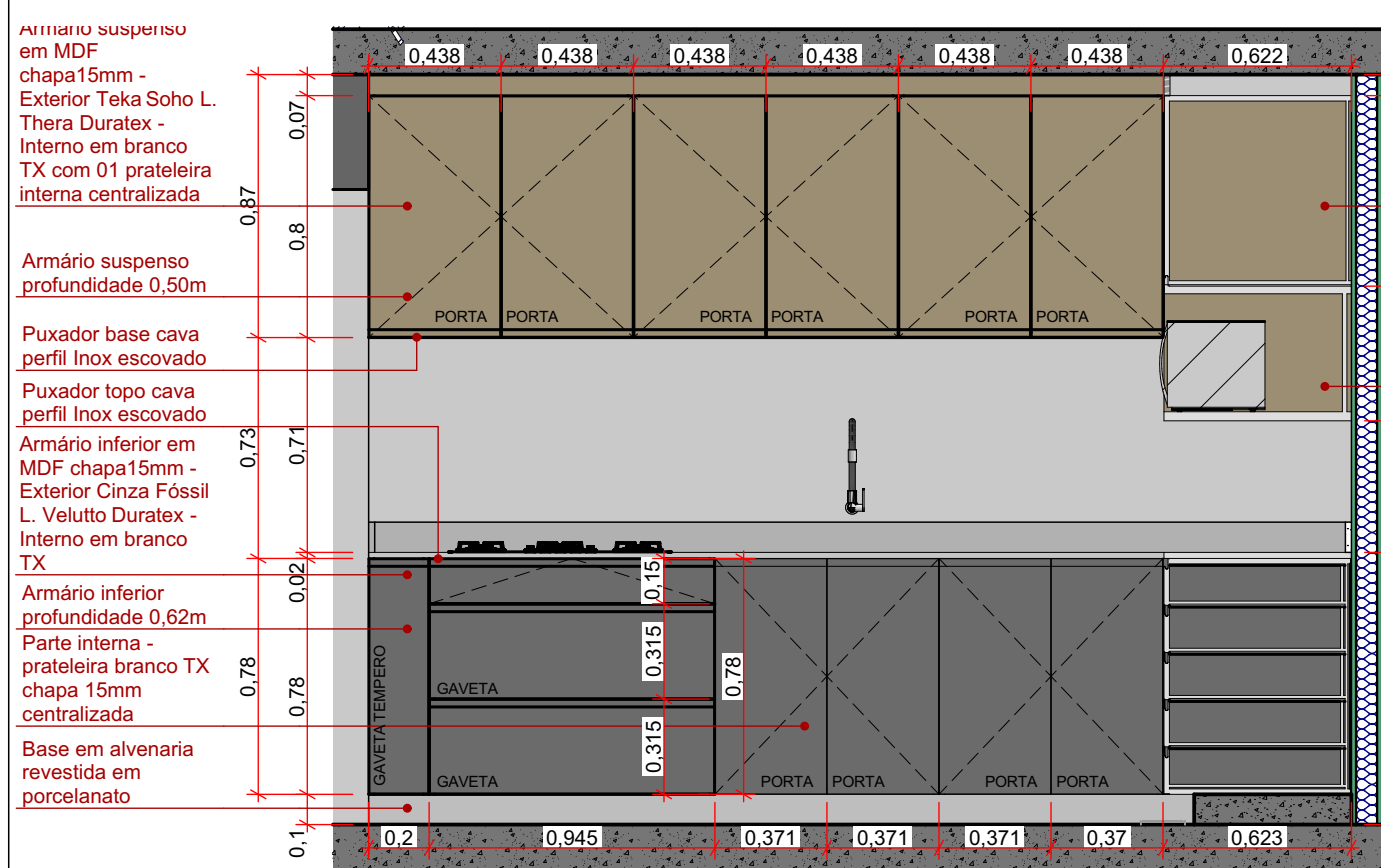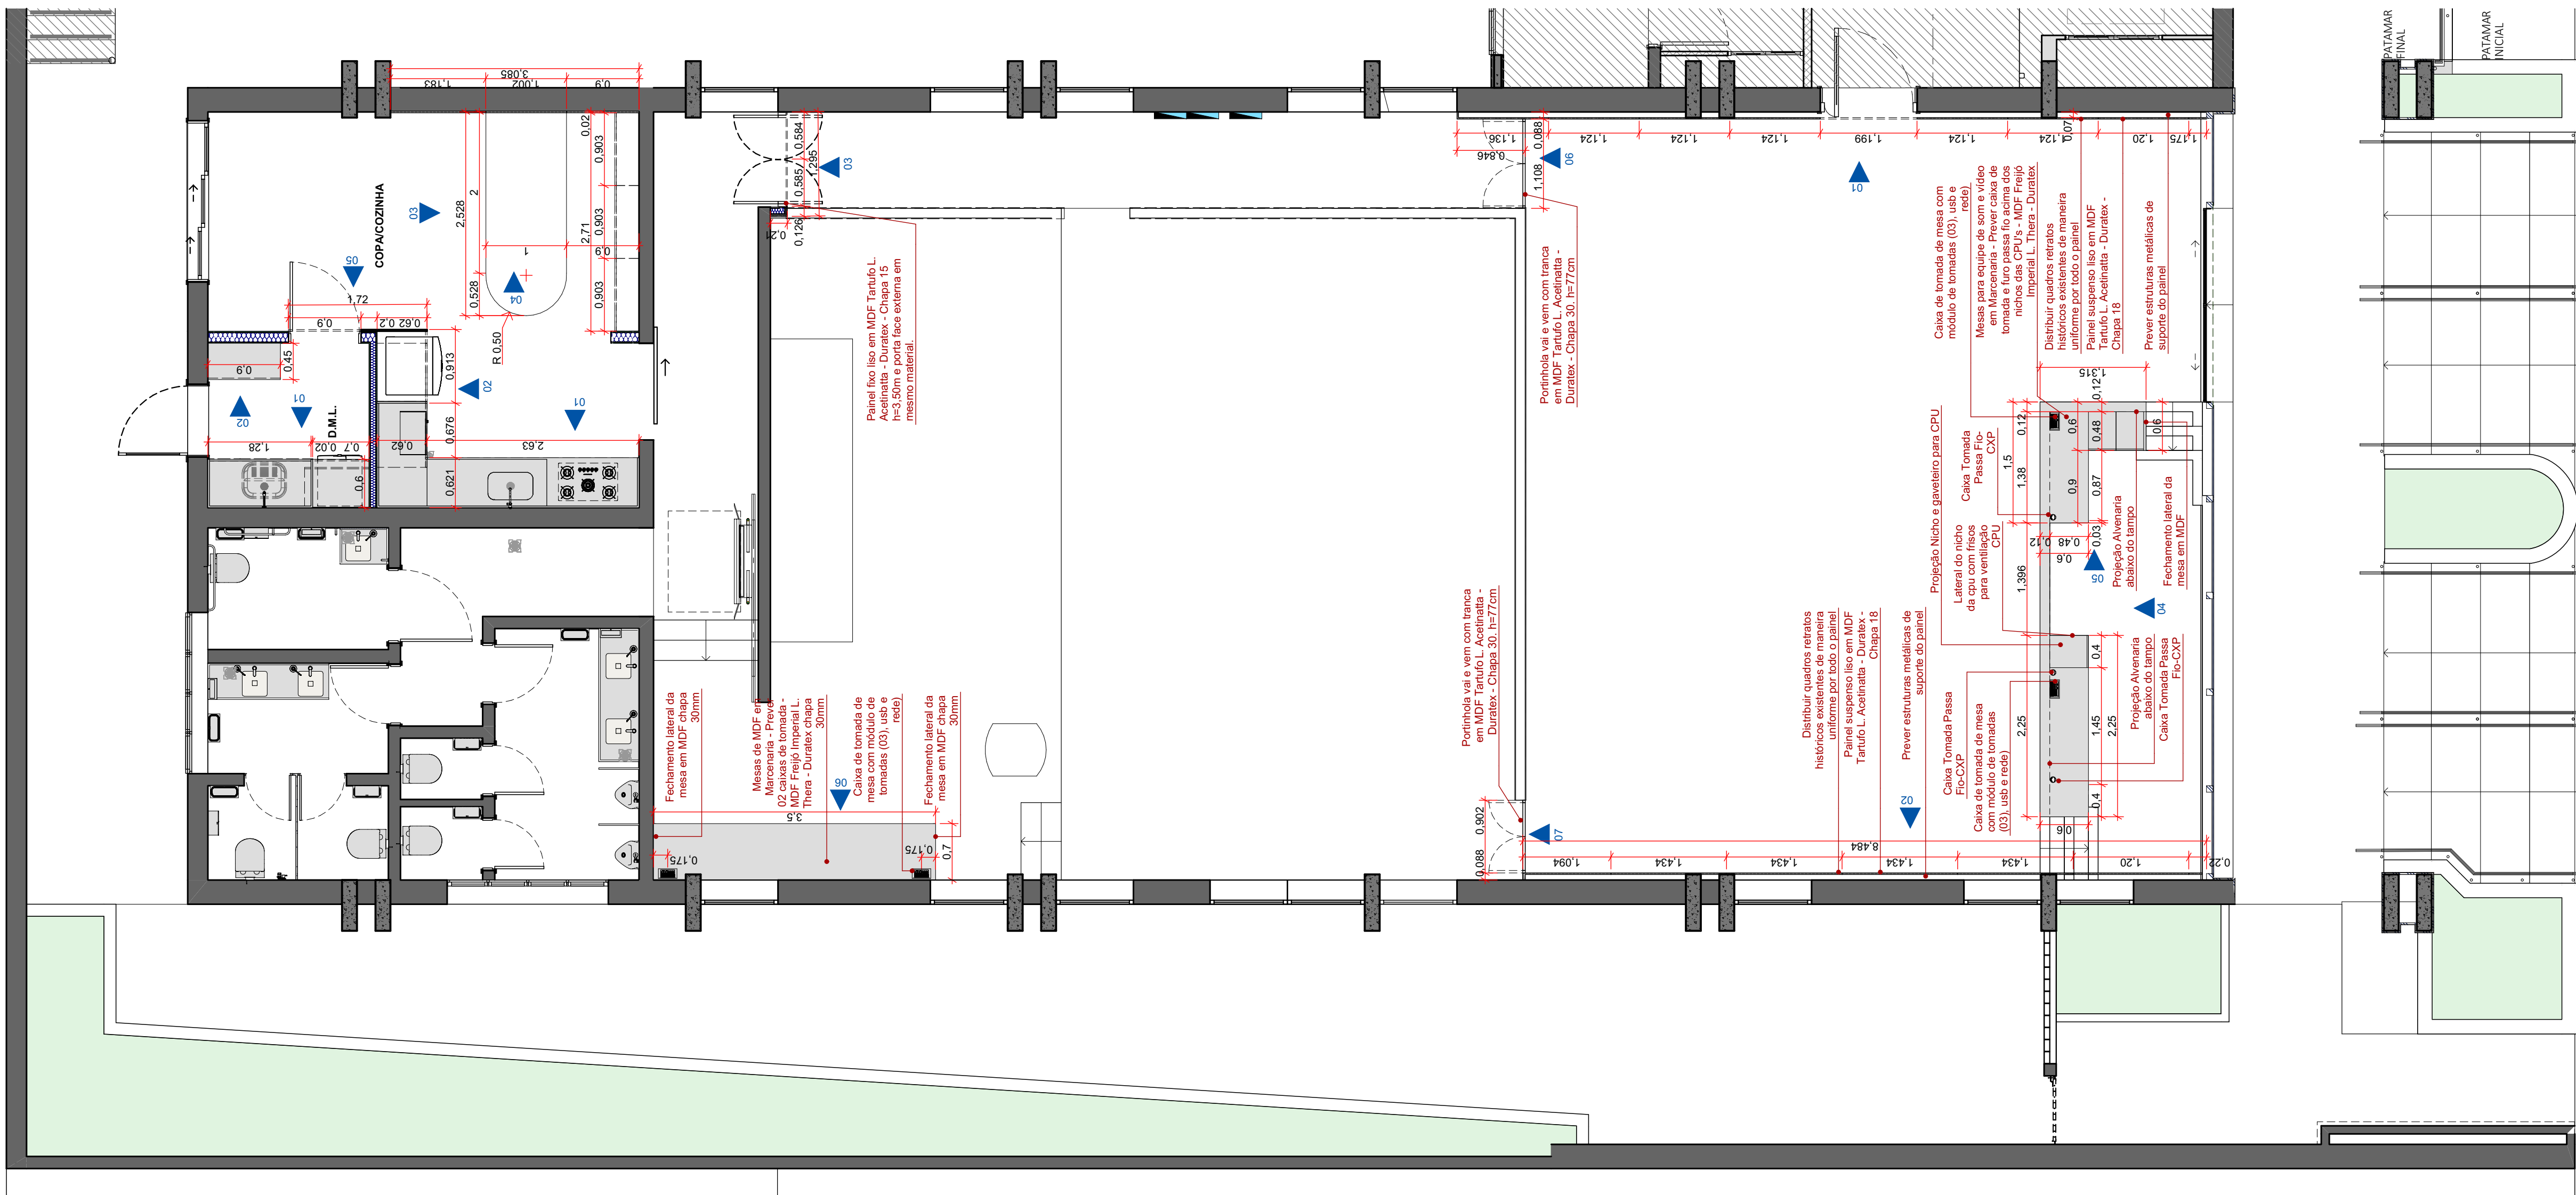


COZINHA - Elev. 01
ESC: 1:25

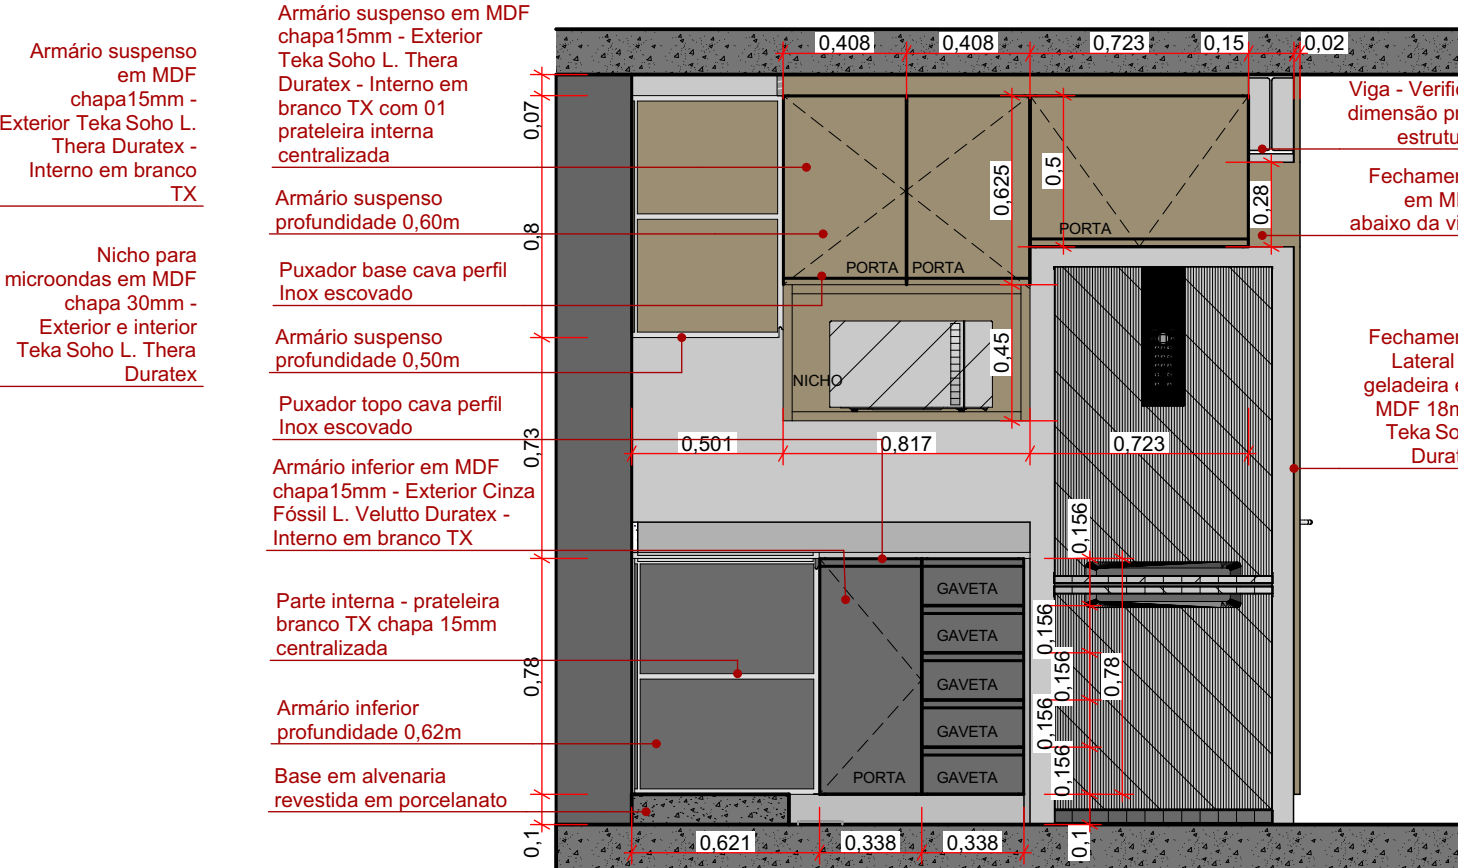


COZINHA - Elev. 02
ESC: 1:25

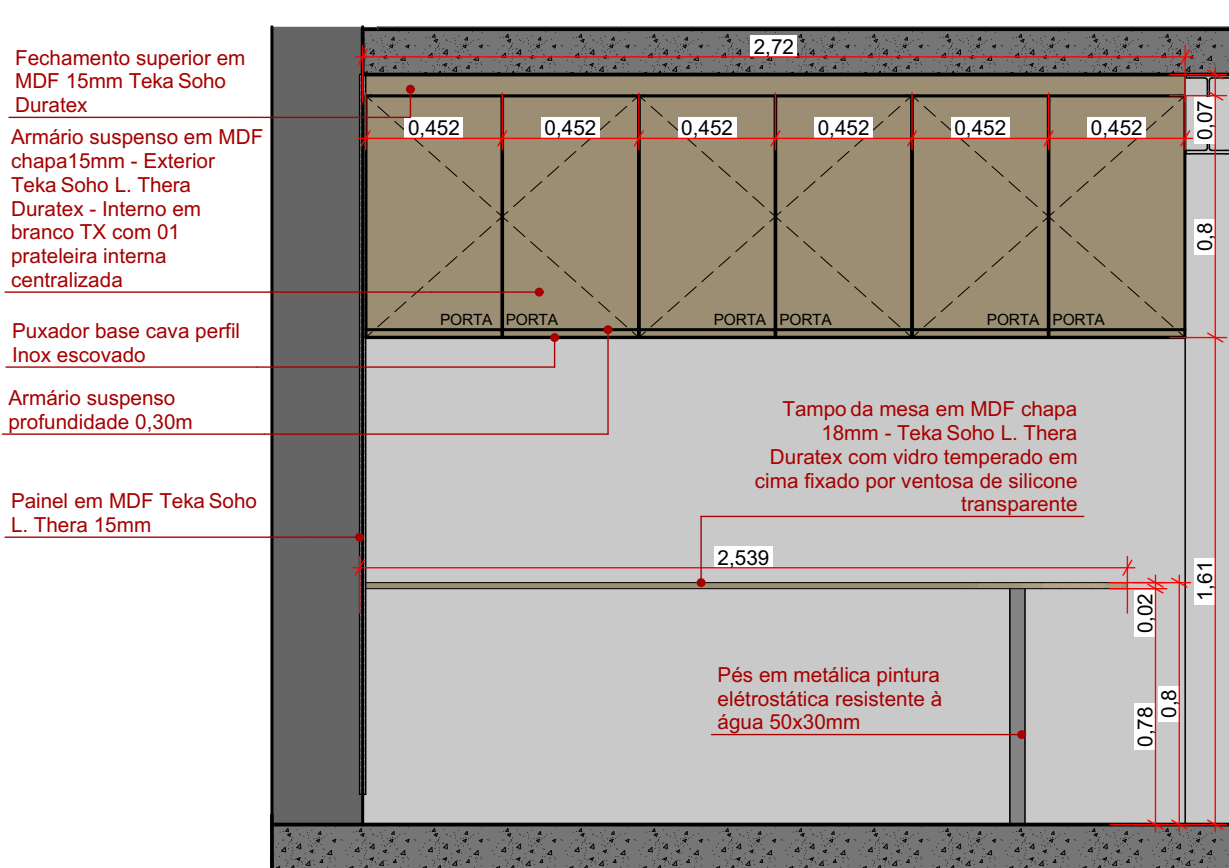


COZINHA - Elev. 03
ESC: 1:25

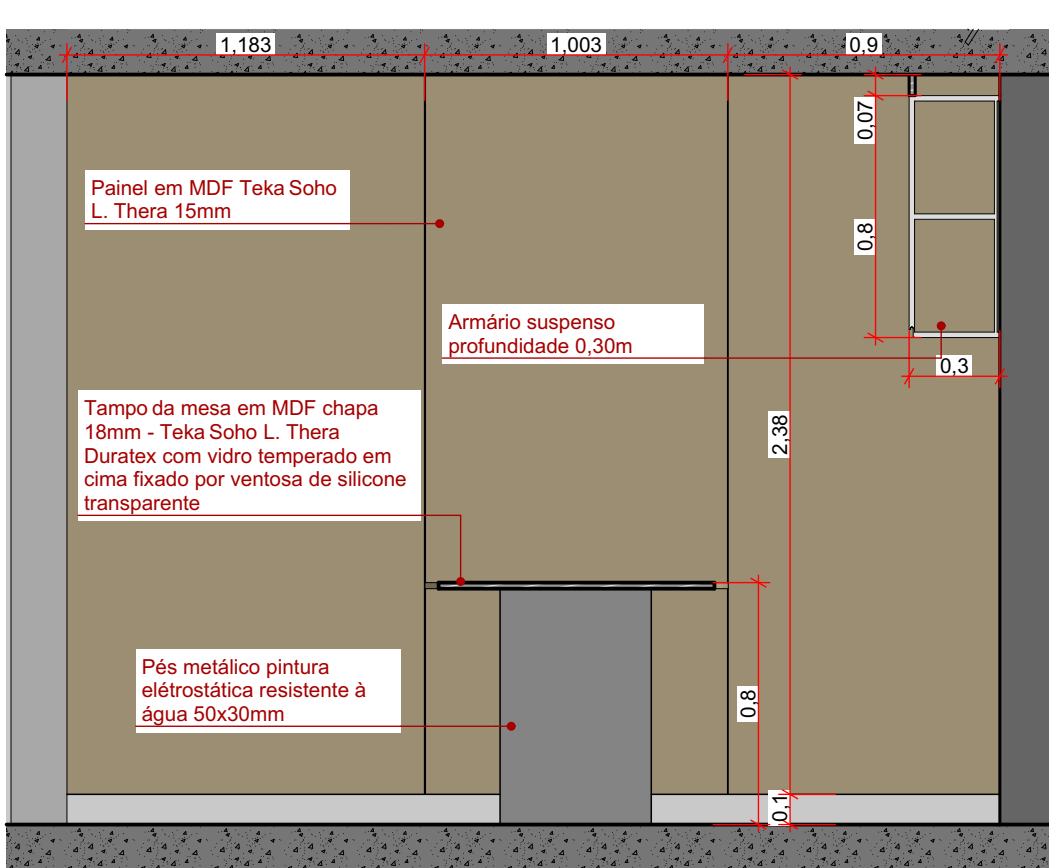


MESA DE SOM E VÍDEO - Elev. 04
ESC: 1:25

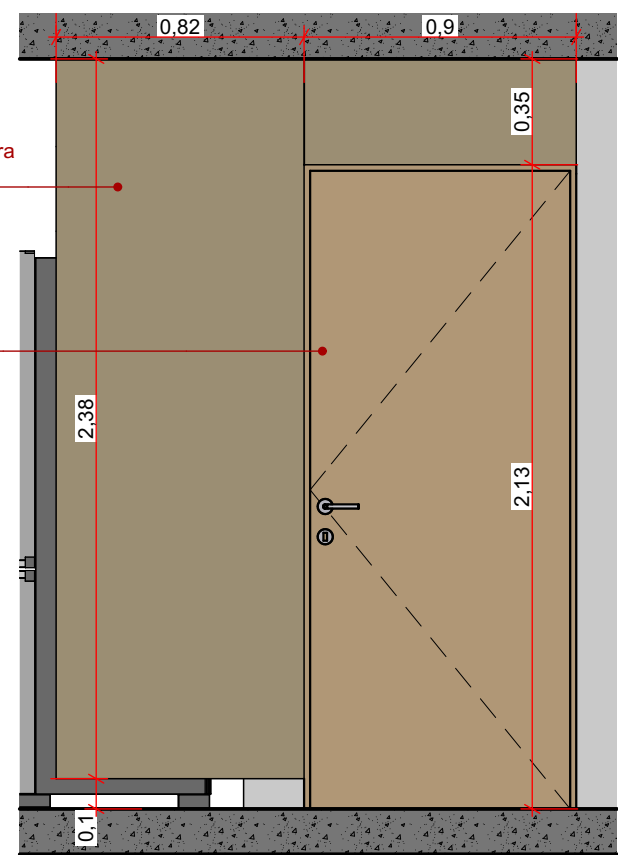



COZINHA - Elev. 05
ESC: 1:25

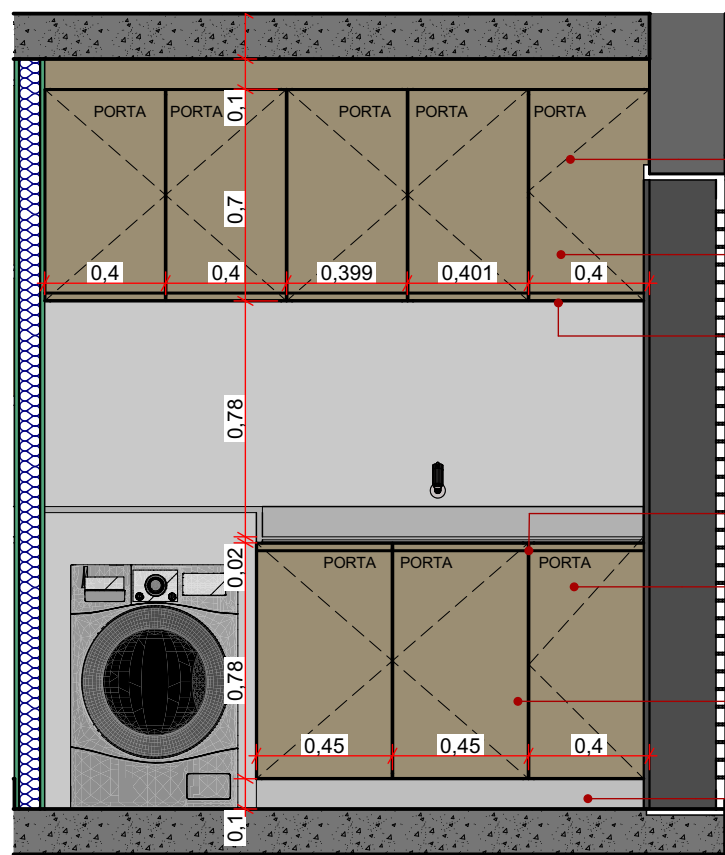


D.M.L. - Elev. 01
ESC: 1:25

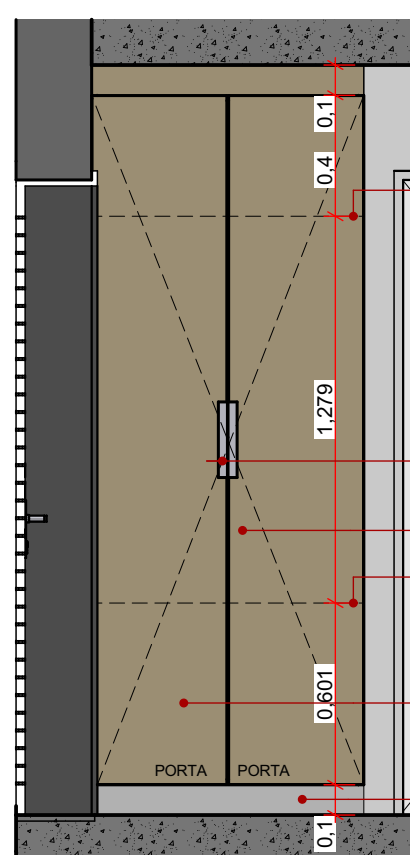


D.M.L. - Elev. 02
ESC: 1:25

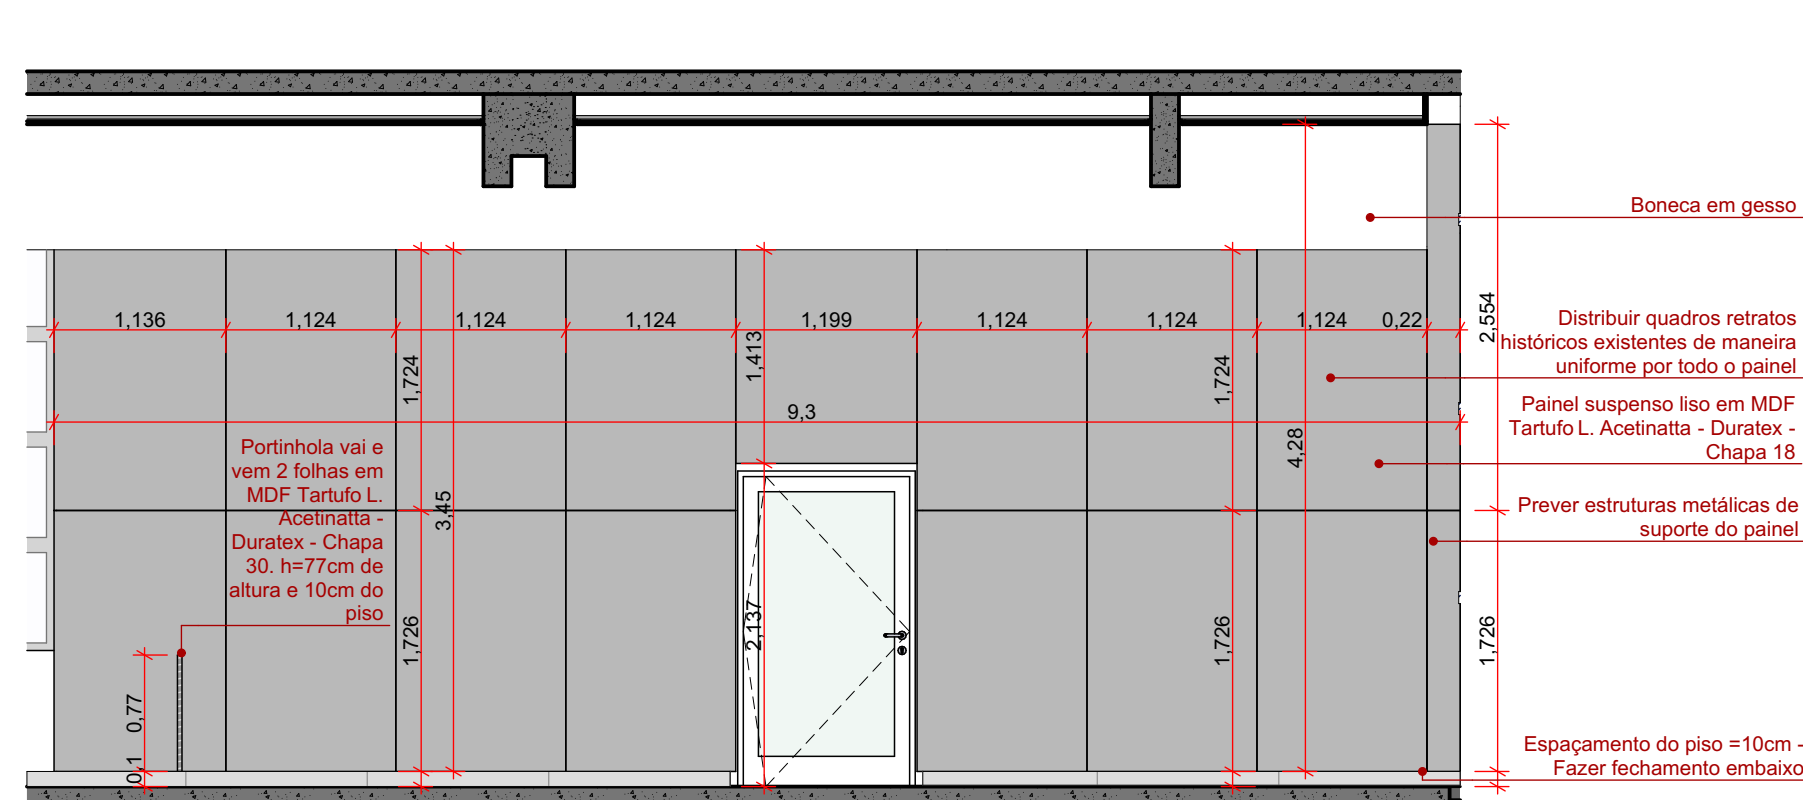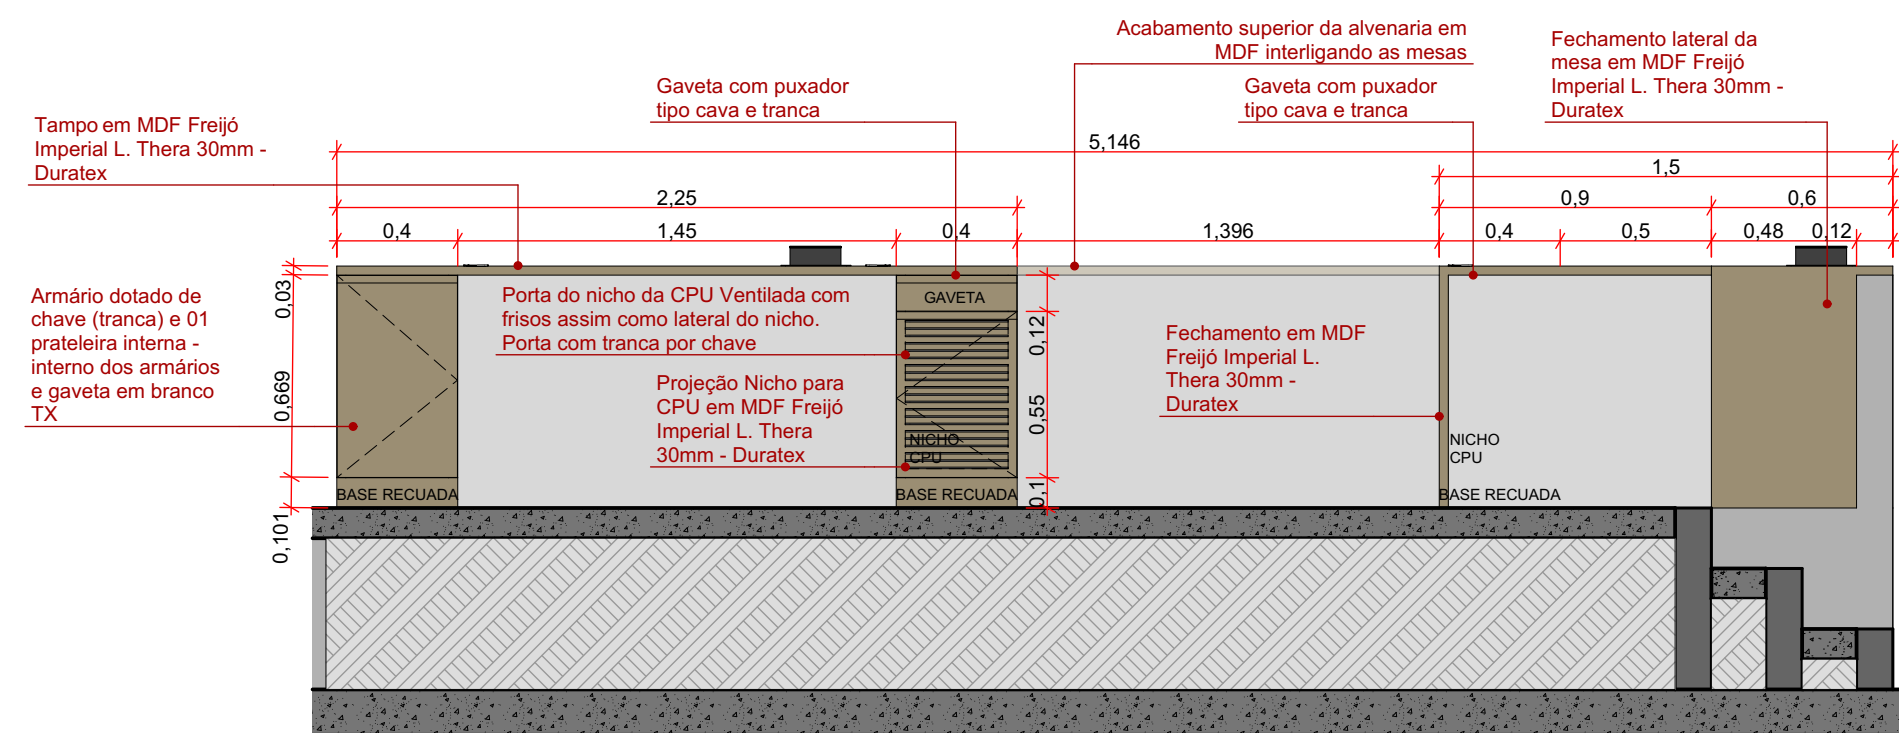


PAINEL - ELEV. 01
ESC: 1:50

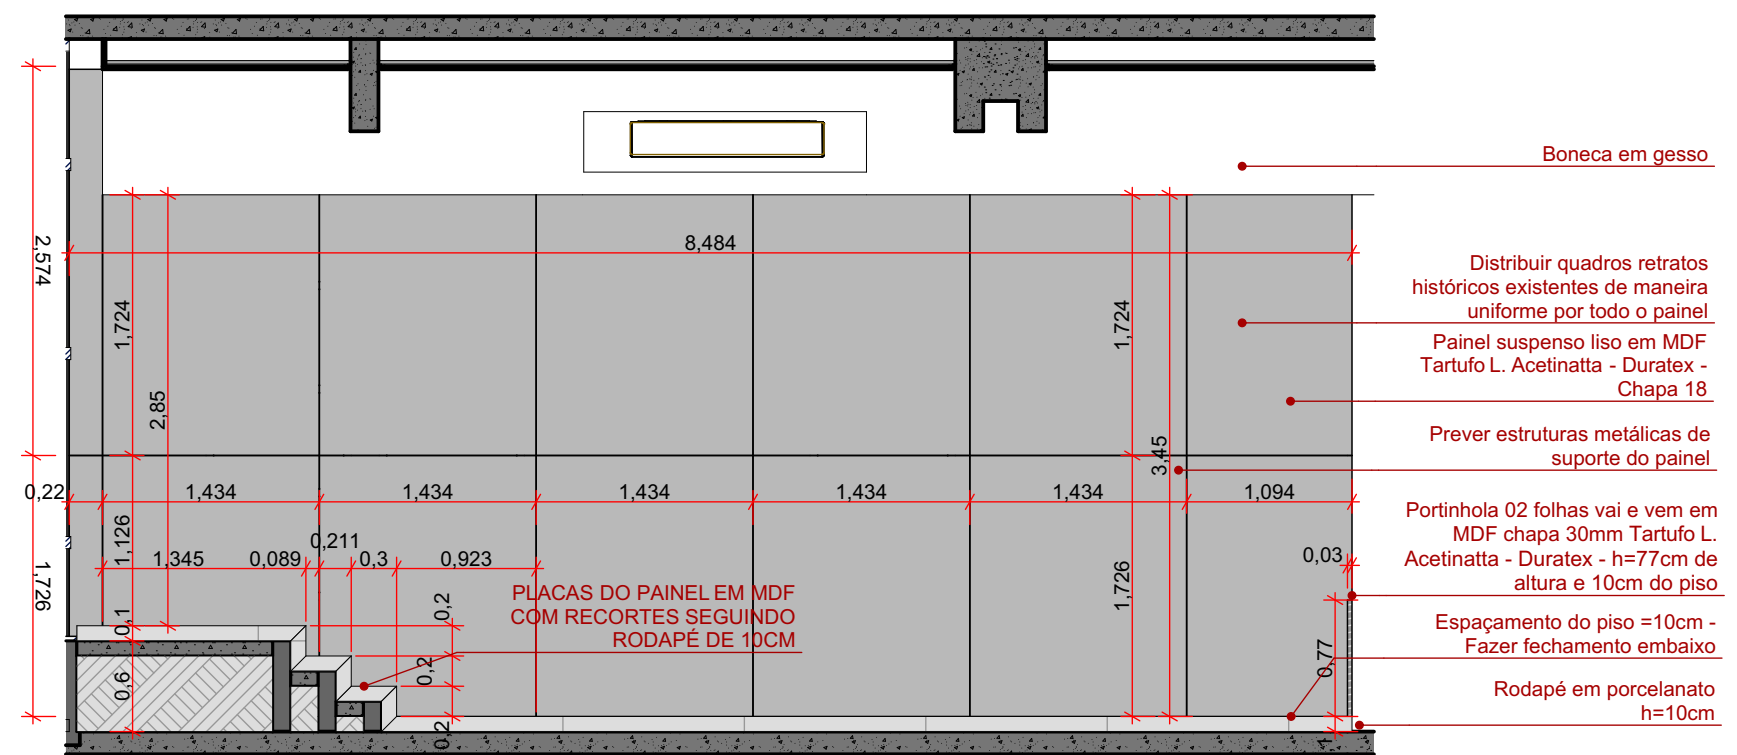


PAINEL - ELEV. 02
ESC: 1:50

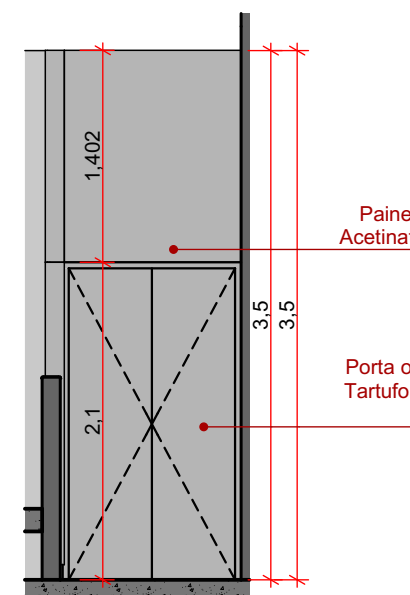


PAINEL E PORTA - ELEV. 03
ESC: 1:50

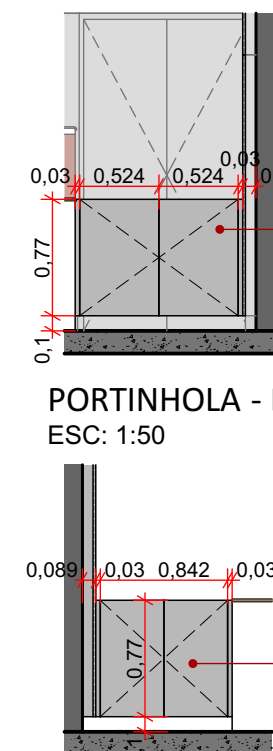

PORTINHOLA - Elev. 06
ESC: 1:50

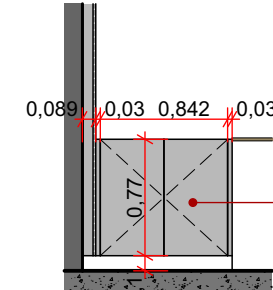


PORTINHOLA - Elev. 07
ESC: 1:50

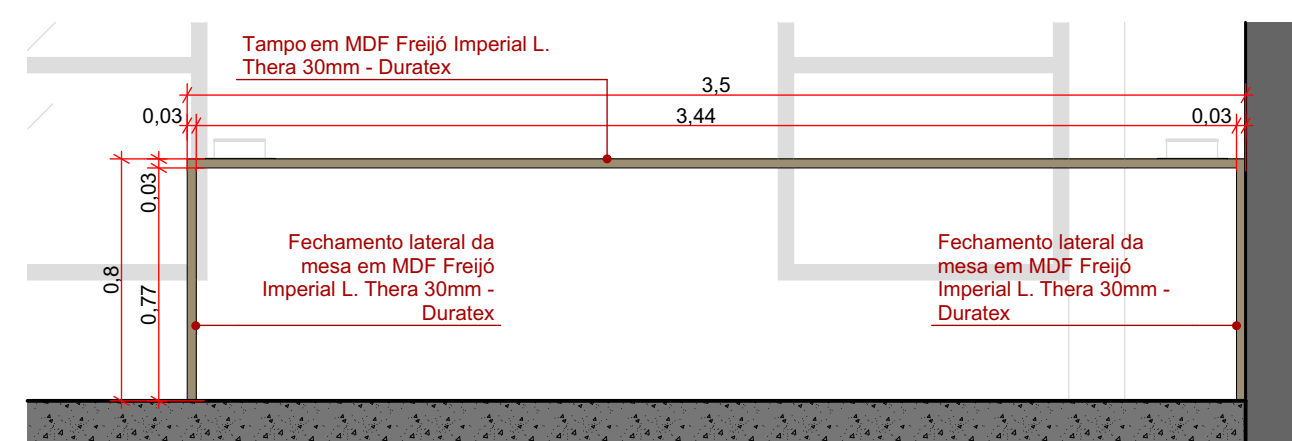

MESA DE APOIO - ELEV. 06
ESC: 1:25

03	ADIÇÃO DE PLATAFORMA ELEVATÓRIA, INFRA PARA BEBEDOURO E PPIC	18/09/2025	JÚLIA	GIULIANO
02	ALTERAÇÃO LAYOUT- ÁREA DOS VEREDORES E MESA DE SOM E VÍDEO	29/08/2025	JÚLIA	GIULIANO
01	ALTERAÇÃO PÉ-DIREITO FORRO E ADIÇÃO DE SHAFT BONECA	20/08/2025	JÚLIA	GIULIANO
00	EMIÇÃO INICIAL EXECUTIVO	11/08/2025	JÚLIA	GIULIANO
REVISÃO	DESCRIÇÃO	DATA	DESENHO	APROVAÇÃO

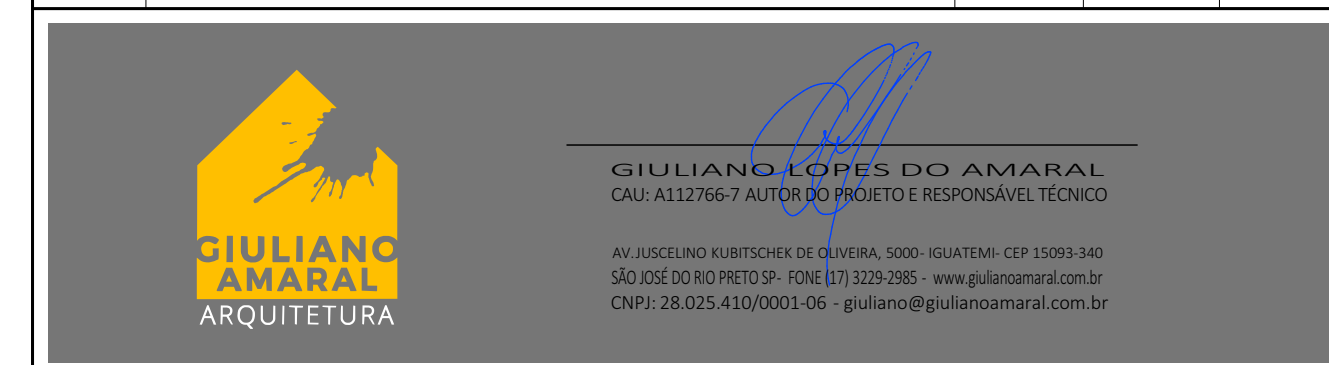

CLIENTE:	CÂMARA MUNICIPAL DE BADY BASSITT
OBRA:	REFORMA CÂMARA MUNICIPAL DE BADY BASSITT
LOCAL:	R. CAMILO DE MORAES, nº 426 BADY BASSITT - SP
ASSUNTO:	MARCENARIA
PROJETO:	GIULIANO AMARAL
ESCALA:	INDICADA
DATA:	18/09/2025
ARQUITETURA	PROJETO EXECUTIVO
17/19	



PAISAGISMO - PLANTA TÉRREO
ESC: 1:50



LEGENDA DE PAISAGISMO				
FIGURA	NOME POPULAR	NOME CIENTÍFICO	QUANTIDADE	DIMENSÃO DA MUDA (m)
	GUAIMBÉ	Philodendron bipinnatifidum	35 à 45 a depender da quant. de caule - fazer preenchimento	0,50 À 1,00

NOTA:
* A QUANTIDADE A TAMANHO DA MUDA PARA COMPRA PODEM VARIAR CONFORME ORIENTAÇÃO OU DISPONIBILIDADE DO VENDEDOR;
* O VENDEDOR DEVERÁ FORNECER INFORMAÇÕES EM RELAÇÃO A CUIDADOS, PODA, ADUBAGEM, REGA, ETC.

03	ADIÇÃO DE PLATAFORMA ELEVATÓRIA, INFRA PARA BEBEDOURO E PPCI	18/09/2025	JÚLIA	GIULIANO
02	ALTERAÇÃO LAYOUT- ÁREA DOS VEREADORES E MESA DE SOM E VÍDEO	29/08/2025	JÚLIA	GIULIANO
01	ALTERAÇÃO PÉ-DIREITO FORRO E ADIÇÃO DE SHAFT BONECA	20/08/2025	JÚLIA	GIULIANO
00	EMISSION INICIAL EXECUTIVO	11/08/2025	JÚLIA	GIULIANO
REVISÃO	DESCRIÇÃO	DATA	DESENHO	APROVAÇÃO

GIULIANO AMARAL
ARQUITETURA

GIULIANO LOPES DO AMARAL
CAU: A112766-7 AUTOR DO PROJETO E RESPONSÁVEL TÉCNICO

AV. ASSCELINO KURTSCHEW DE OLIVEIRA, 5000 - IGUAÍTOES - SP - 13093-340
SÃO JOSÉ DO RIO PRETO-SP - FONE (17) 3129-3395 - www.giulianoamaral.com.br
CNPJ: 28.025.410/0001-06 - giuliano@giulianoamaral.com.br

 CÂMARA MUNICIPAL DE BADY BASSITT			
CLIENTE: CÂMARA MUNICIPAL DE BADY BASSITT			
OBRA: REFORMA CÂMARA MUNICIPAL DE BADY BASSITT			
LOCAL: R. CAMILO DE MORAES, nº 426 BADY BASSITT - SP			ARQUITETURA PROJETO EXECUTIVO 18/19
ASSUNTO: PAISAGISMO			
PROJETO: GIULIANO AMARAL	ESCALA: INDICADA	DATA: 18/09/2025	

