


TÉRREO - DEMOLIÇÃO E CONSTRUÇÃO
Esc.:1:50

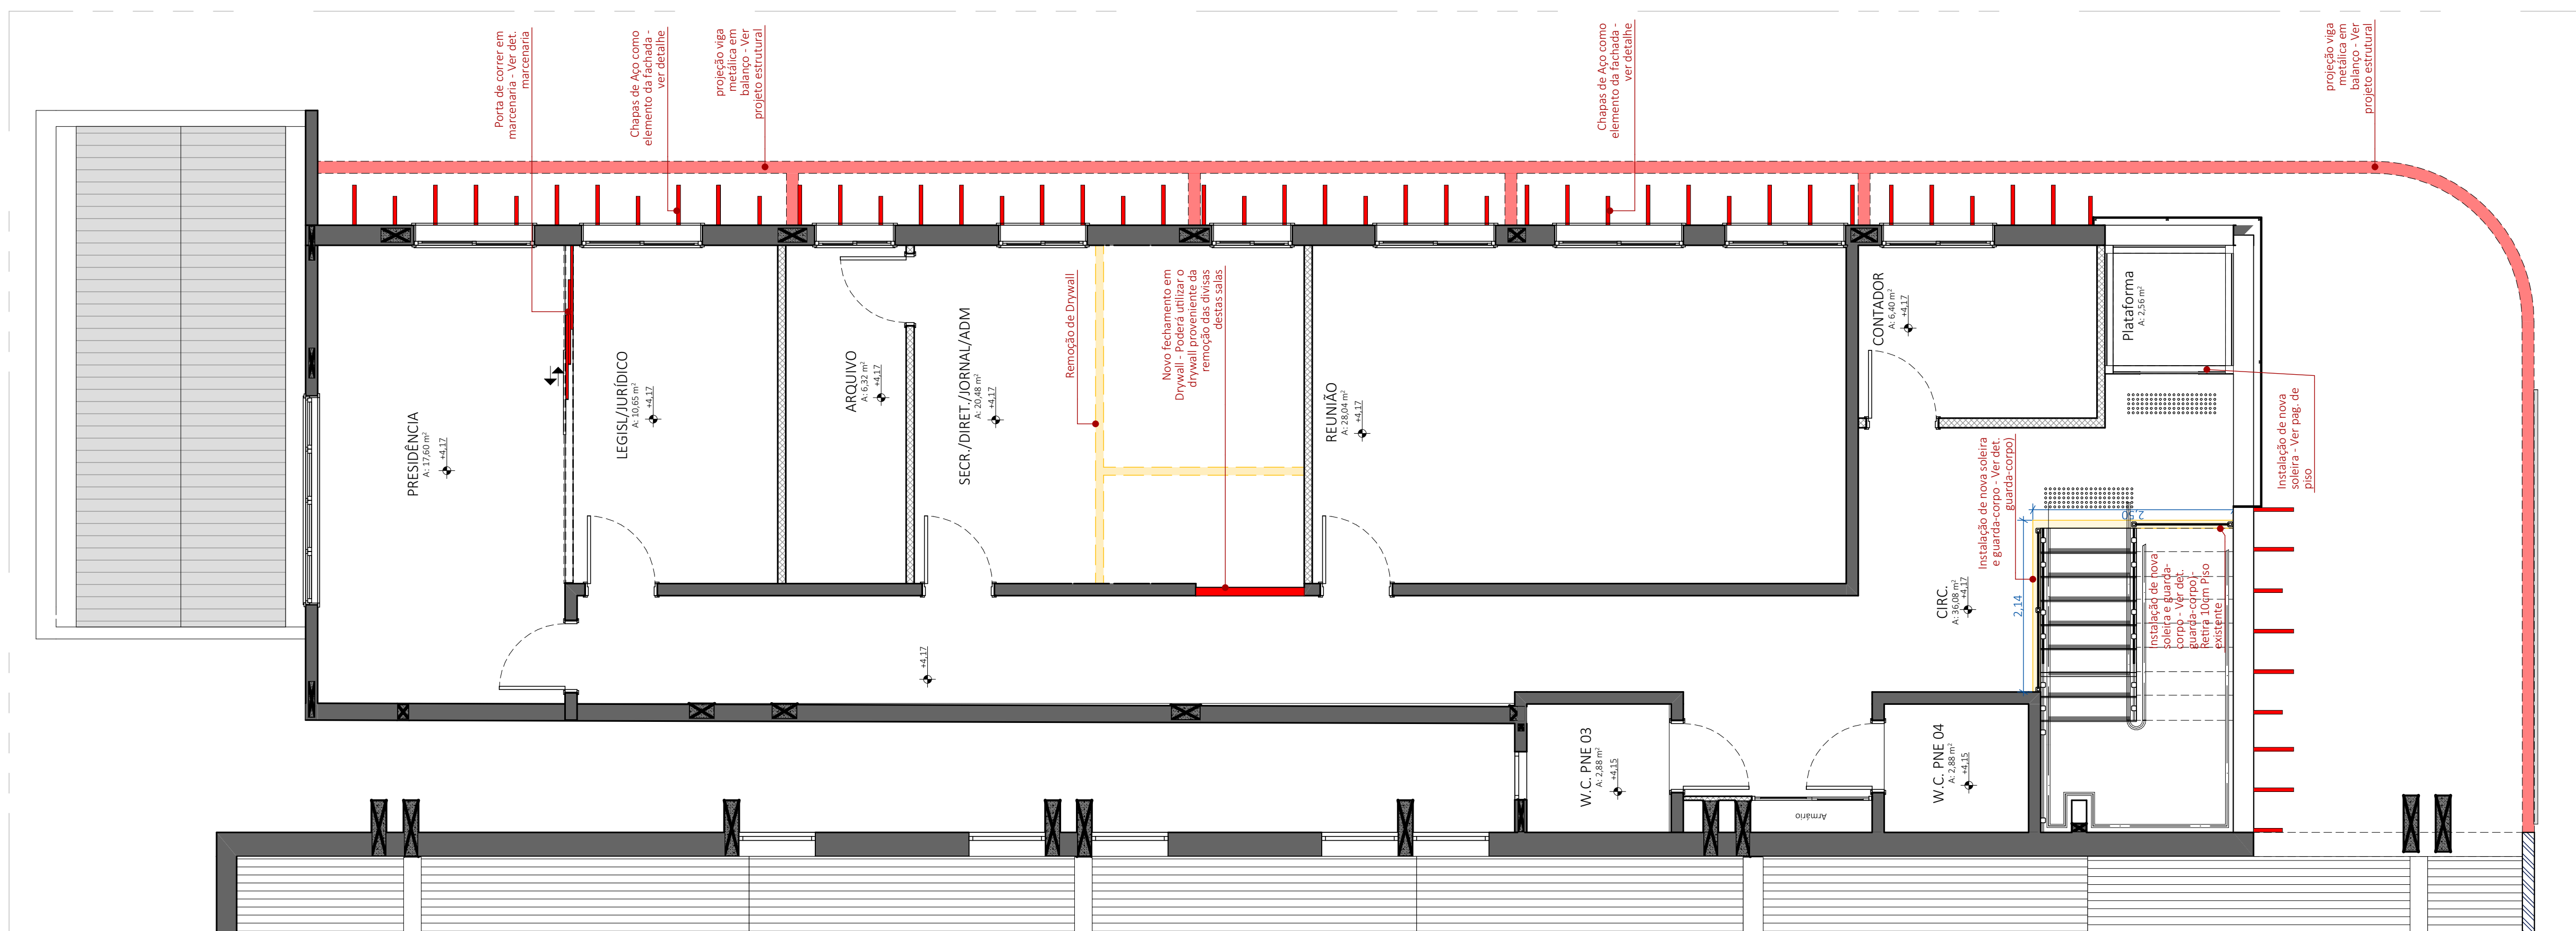

1º PAV - DEMOLIÇÃO E CONSTRUÇÃO
Esc.:1:50

- NOTAS:**
- * TODAS E QUAISQUER QUEBRAS E/OU RASGOS NAS ALVENARIAS, DIVISÓRIAS E PISO PARA ADEQUAÇÕES ELÉTRICAS E HIDRÁULICAS DEVEM SER REPARADAS.
 - * MANTER TODAS JANELAS E PEITORIS EXISTENTES.
 - * REMOÇÃO DE DUAS PORTAS (NO TERREO).
 - * EXECUÇÃO DE ESTRUTURA METÁLICA NA FACHADA - VERIFICAR PROJETO ESTRUTURAL.
 - * EXECUÇÃO DE BRISES METÁLICOS NA FACHADA - VERIFICAR DETALHAMENTO DE BRISES E PROJETO ESTRUTURAL.
 - * UNIFICAR SALAS DO 1º PAVIMENTO ONDE ESTÁ SINALIZADO DEMOLIÇÃO EM PLANTA.

REVISÃO	DESCRIÇÃO	DATA	DESENHO	APROVAÇÃO
00	EMISSÃO INICIAL	20/10/2023	JULIA	GIULIANO
01	REVISÕES ORTOGRÁFICAS, LEGENDAS E NOMENCLATURAS.	24/10/2023	JULIA	GIULIANO
02	RETIFICAÇÃO ACABAMENTO DE GUARDA-CORPO EXTERNO.	10/11/2023	GABRIELLY	GABRIELLY
03	RETIFICAÇÃO PORTAS, ALTERADO MODELO DE TORNEIRA DOS BANHEIROS, ALTERADO MATERIAL E ACABAMENTO DO CORRIMÃO DA ESCADA DA GARAGEM, INDICADO ACABAMENTO DA PARRA METÁLICA DA FACHADA, ACRESCENTADA RAMPAS DE ACESSO E ALTERADO O GUARDA-CORPO EXTERNO E BRISES, REMOVIDO DETALHAMENTO DE POSIÇÃO DE CONDENSADORAS DE AR E COLOCADA NOTA PARA VERIFICAR IN LOCO, ACRESCIMTO RAMPAS PARA ACESSO AO PRÉDIO ANTIGO.	23/11/2023	GABRIELLY	GABRIELLY
04	RETIFICAÇÃO DE ESQUADRIAS, INDICAÇÃO DE PISO TÁTIL, INDICAÇÃO DE ILUMINAÇÃO DO JARDIM.	27/11/2023	GIOVANNA	GABRIELLY

GIULIANO LOPES DO AMARAL
CAU: A112766-7 ALTER. DO PROJETO E RESPONSÁVEL TÉCNICO

AV. ASSISVALDO KUBITSCHEK DE OLIVEIRA, 5000 - GUATAMA - CEP: 13093-340
SÃO JOSÉ DO RIO PRETO/SP - FONE: (17) 3229-2885 - www.guilianoamoral.com.br
CNPJ: 28.025.410/0001-06 - guiliano@giulianoamoral.com.br

CLIENTE:	CÂMARA MUNICIPAL DE BADY BASSITT - SP	ARQUITETURA PROJETO EXECUTIVO
OBRA:	AMPLIAÇÃO CÂMARA MUNICIPAL	
LOCAL:	CAMILLO DE MORAES, 410 BADY BASSITT - SP	04/26
ASSUNTO:	DEMOLIÇÃO E CONSTRUÇÃO	
PROJETO:	GIULIANO AMARAL	ESCALA: INDICADA
		DATA: 27/11/2023